

Lejongapet 1, Getberget  
2 rum och kök - 55 m<sup>2</sup>



**BESKRIVNING:**

Getbergsvägen 21  
Lgh. nr: 1209  
Obj. nr: 050-0226  
Byggår: 2023  
Hustyp: 7 våningar, Skivfasad  
Våningsplan: Plan 3  
Hiss: Ja  
Förråd: I lägenhet  
Hyra: Hushållsel ingår ej.  
Kallvatten ingår ej.  
Varmvatten ingår ej.  
Mäts och debiteras individuellt.



Avstånd till centrum: 2 km

**FÖRKLARINGAR**


- ST Städskåp
- G Garderob
- FRD Förråd
- DM Diskmaskin
- KM Kombimaskin
- TM Tvättmaskin
- TT Torktumlare
- K/F Kylskåp/Frysåskåp
- Datauttag/tele/tv

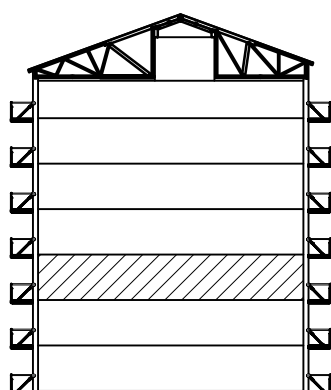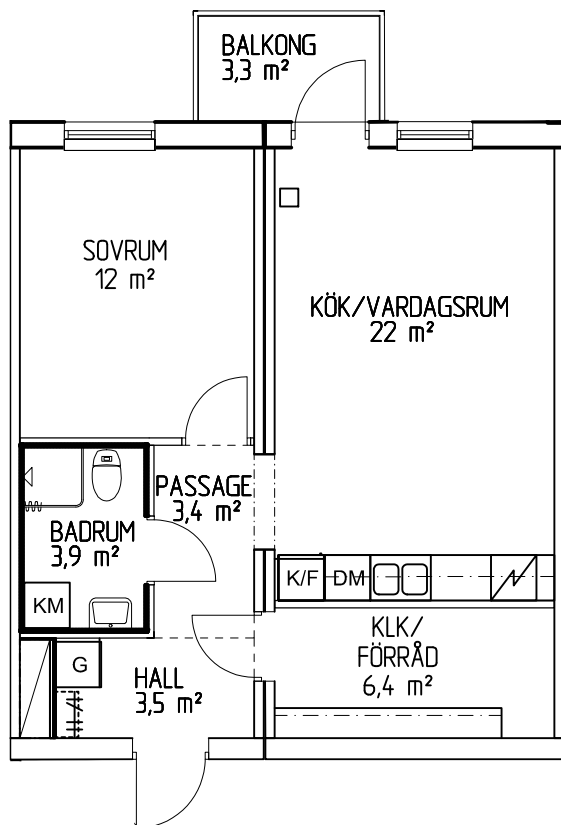

SEKTION

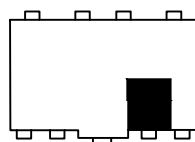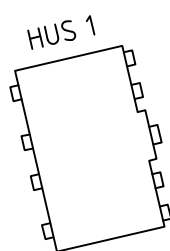

HUS 2

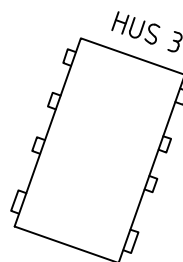

SKALA 1:100

