

# Balder

2 rum och kök - 43 m<sup>2</sup>

## BESKRIVNING:

S Lasarettsvägen 17

Lgh. nr: 1307

Obj. nr: 016-0232

Byggår: 2023

Hustyp: 5 våningar, Träfasad

Våningsplan: Plan 4

Hiss: Ja

Förråd: I lägenhet

Hyra: Hushållsel ingår ej.



Varmvatten ingår ej.

Mäts och debiteras individuellt.


Avstånd till centrum: Ca 100 m

## FÖRKLARINGAR

- Städskåp
- Garderob
- Diskmaskin
- Kombimaskin
- Kylskåp/Frysåp
- Datauttag/tele/tv

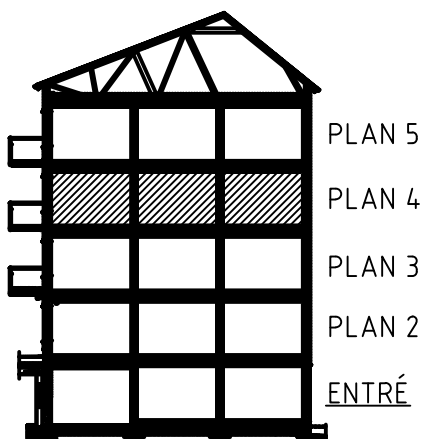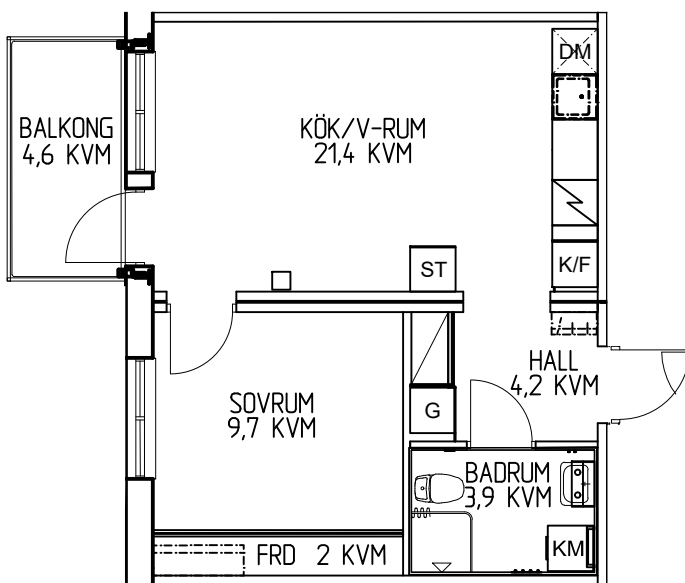


SEKTION

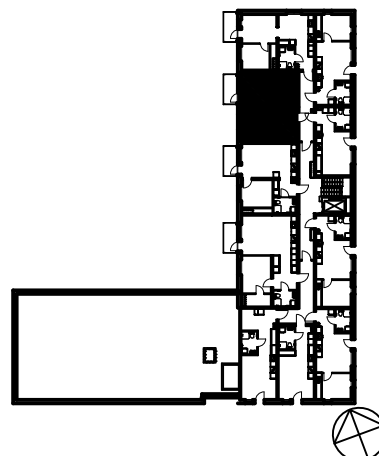

Reservation för att avvikelser kan förekomma

SKALA 1:100

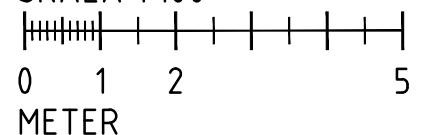

METER