


KV ORKESTERN 7
2 rum och kök - 56 m²


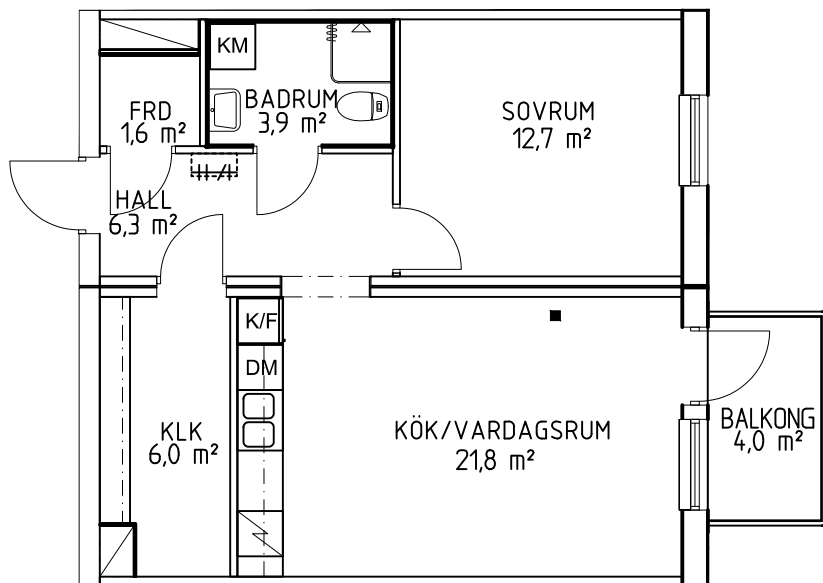


BESKRIVNING:

Dirigentvägen 66
Lgh. nr: 1205
Obj. nr: 116-0203
Byggår: 2022
Hustyp: 4 våningar, stående träfasad
Våningsplan: Plan 3
Hiss: Ja
Förråd: I lägenhet.
Hyra: Hushållsel ingår ej.
Varmvatten ingår ej.
Mäts och debiteras individuellt.
Avstånd till centrum: Ca 2km

FÖRKLARINGAR

- ST Städskåp
- G Garderob
- HS Högsåp
- FRD Förråd
- DM Diskmaskin
- K/F Kylskåp/Frysåp
- KM Kombimaskin
- Datauttag/tele/tv

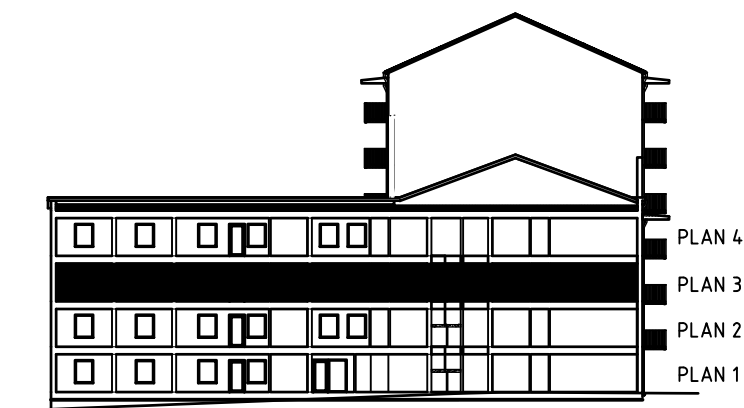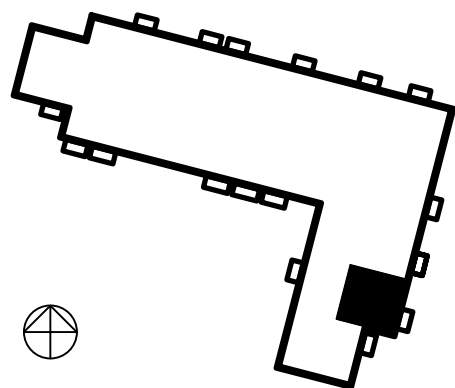

SKALA 1:100

