


Lejongapet 1, Getberget

2 rum och kök - 55 m²

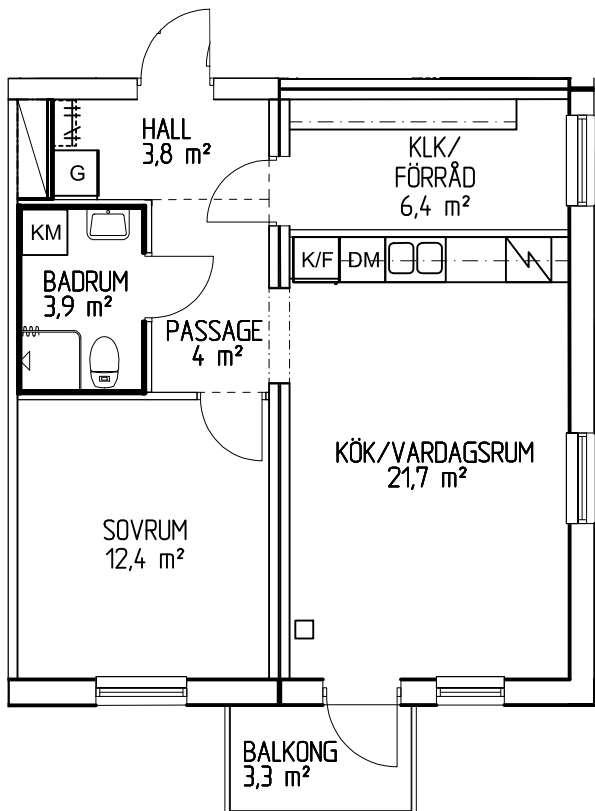


BESKRIVNING:




Getbergsvägen 19
 Lgh. nr: 1604
 Obj. nr: 050-0157
 Byggår: 2023
 Hustyp: 7 våningar, Skivfasad
 Våningsplan: Plan 7
 Hiss: Ja
 Förråd: I lägenhet
 Hyra: Hushållsel ingår ej.
 Kallvatten ingår ej.
 Varmvatten ingår ej.
 Mäts och debiteras individuellt.
 Avstånd till centrum: 2 km

FÖRKLARINGAR

- ST Städskåp
- G Garderob
- FRD Förråd
- DM Diskmaskin
- KM Kombimaskin
- TM Tvättmaskin
- TT Torktumlare
- K/F Kylskåp/Frysåp
- Datauttag/tele/tv

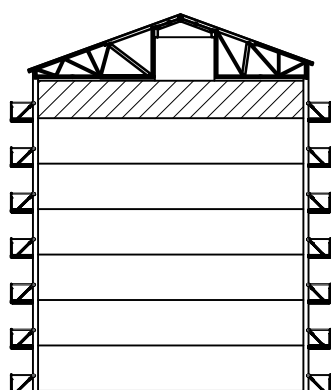

SEKTION

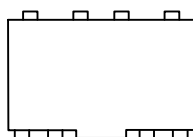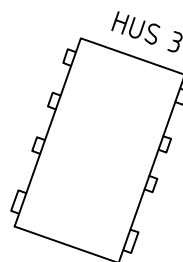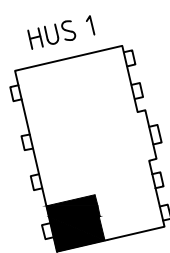

HUS 2



SKALA 1:100

