



**BUREÅ 40:1**


**3 Rum och Kök - 74,1 m<sup>2</sup>**

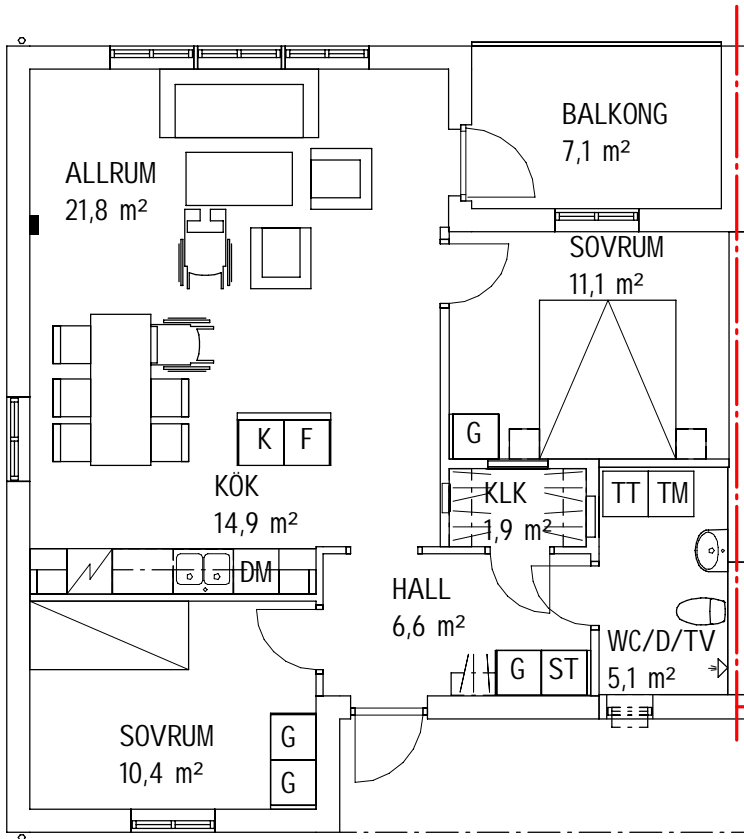

SKALA 1:100

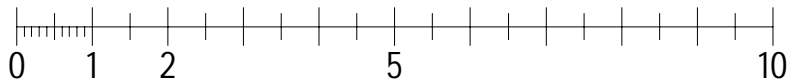

METER

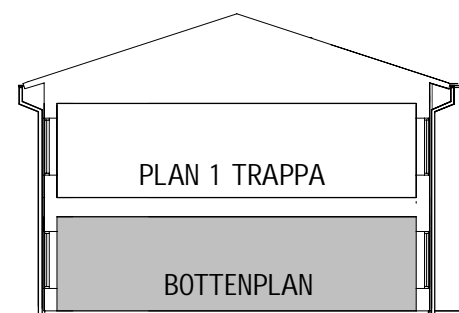

**BESKRIVNING:**

Adress: Norra Kustvägen 41C  
 Hus: B  
 Lgh nr: 1001  
 Obj. nr: 544-0125  
 Byggår: 2023  
 Hustyp: Loftgångshus, stående fasadpanel av trä  
 Våningsplan: Bottenplan  
 Hiss: Nej  
 Förråd: I separat byggnad  
 Hyra: Hushållsel ingår ej  
 Varmvatten ingår ej  
 Mäts och debiteras individuellt  
 Avstånd till Bureå centrum: ca 500 m

**FÖRKLARINGAR:**

- G Garderob
- ST Städskåp
- DM Diskmaskin
- K Kylskåp
- F Frysskåp
- TM Tvättmaskin
- TT Torktumlare
- Datauttag/TV

