


FRIGG

2 rum och kök - 58 m²

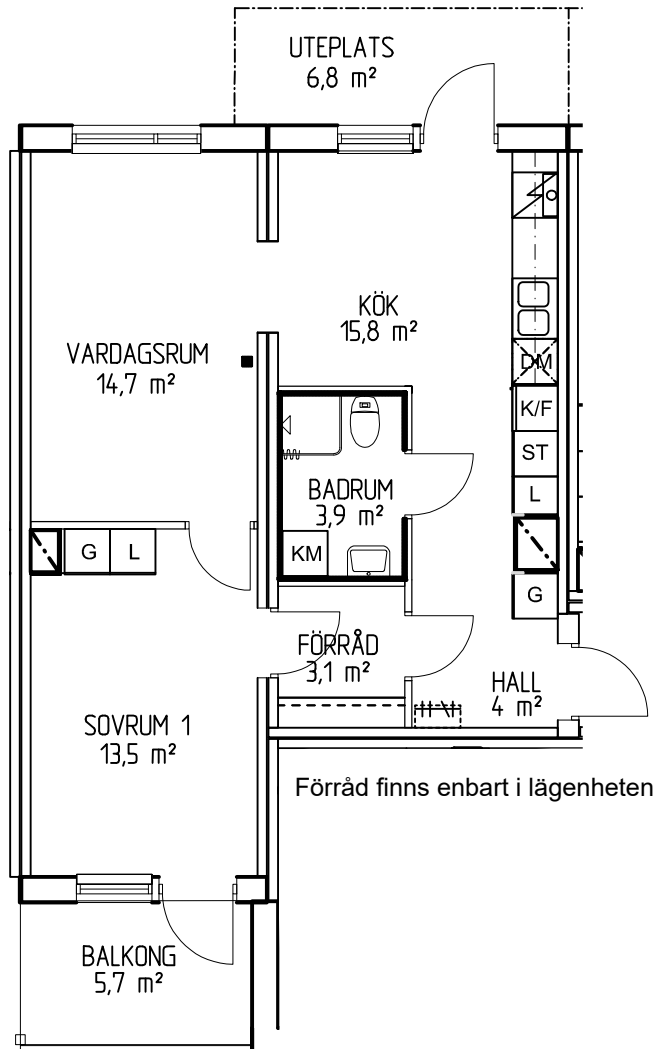

BESKRIVNING:

S Lasarettsvägen 16

Lgh. nr: 1102

Obj. nr: 003-0151

Byggår: 2021

Hustyp: 6 våningar, Puts- och skivfasad

Våningsplan: Plan 2

Hyra: Hushållsel ingår ej.



Varmvatten ingår ej.

Mäts och debiteras individuellt.

Avstånd till centrum: Ca 100 m

FÖRKLARINGAR

- Städskåp
- Garderob
- Högsåp
- Lannesåp
- Förberett för diskmaskin
- Kylskåp/Frysåp
- Kombimaskin
- Datauttag/tele/tv

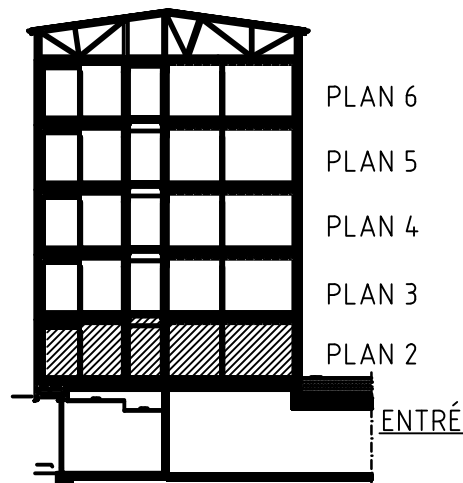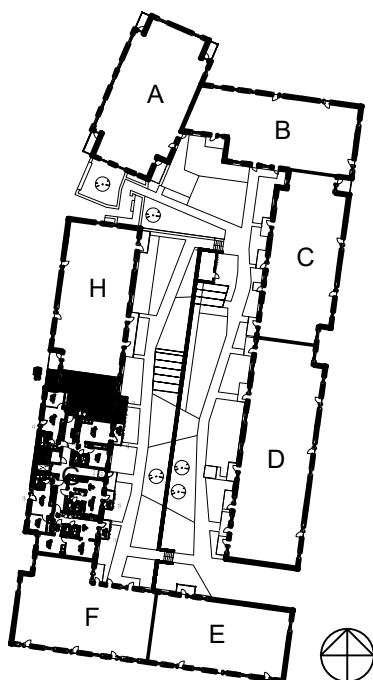

SKALA 1:100

