


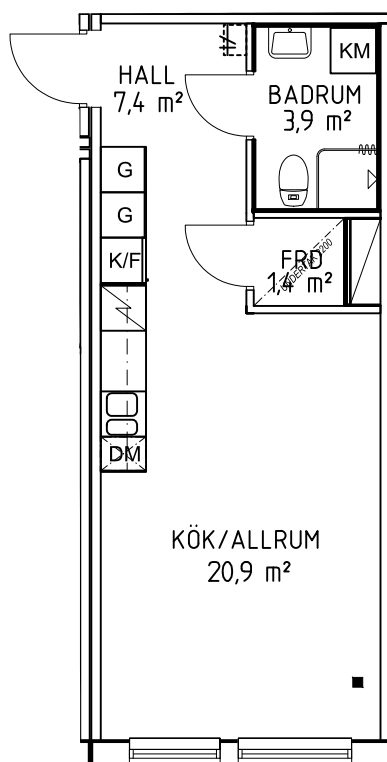

BESKRIVNING:

Dirigentvägen 64

Lgh. nr: 1008

Obj. nr: 116-0108

Byggår: 2022

Hustyp: 7 våningar, stående träfasad
och/eller fasadskiva

Våningsplan: Plan 1

Hiss: Ja

Förråd: I lägenhet.

Hyra: Hushållsel ingår ej.

Varmvatten ingår ej.

Mäts och debiteras individuellt.

Avstånd till centrum: Ca 2km

FÖRKLARINGAR

ST Städskåp

G Garderob

HS Högsåp


FRD Förråd

DM Förberett för diskmaskin

K/F Kylskåp/Frysåp

KM Kombimaskin

■ Datauttag/tele/tv

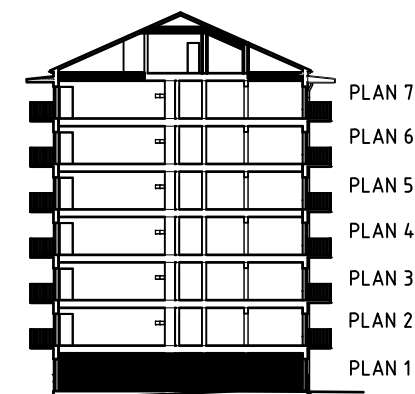

SKALA 1:100

