






PLAN 1 - ENTRÉPLAN

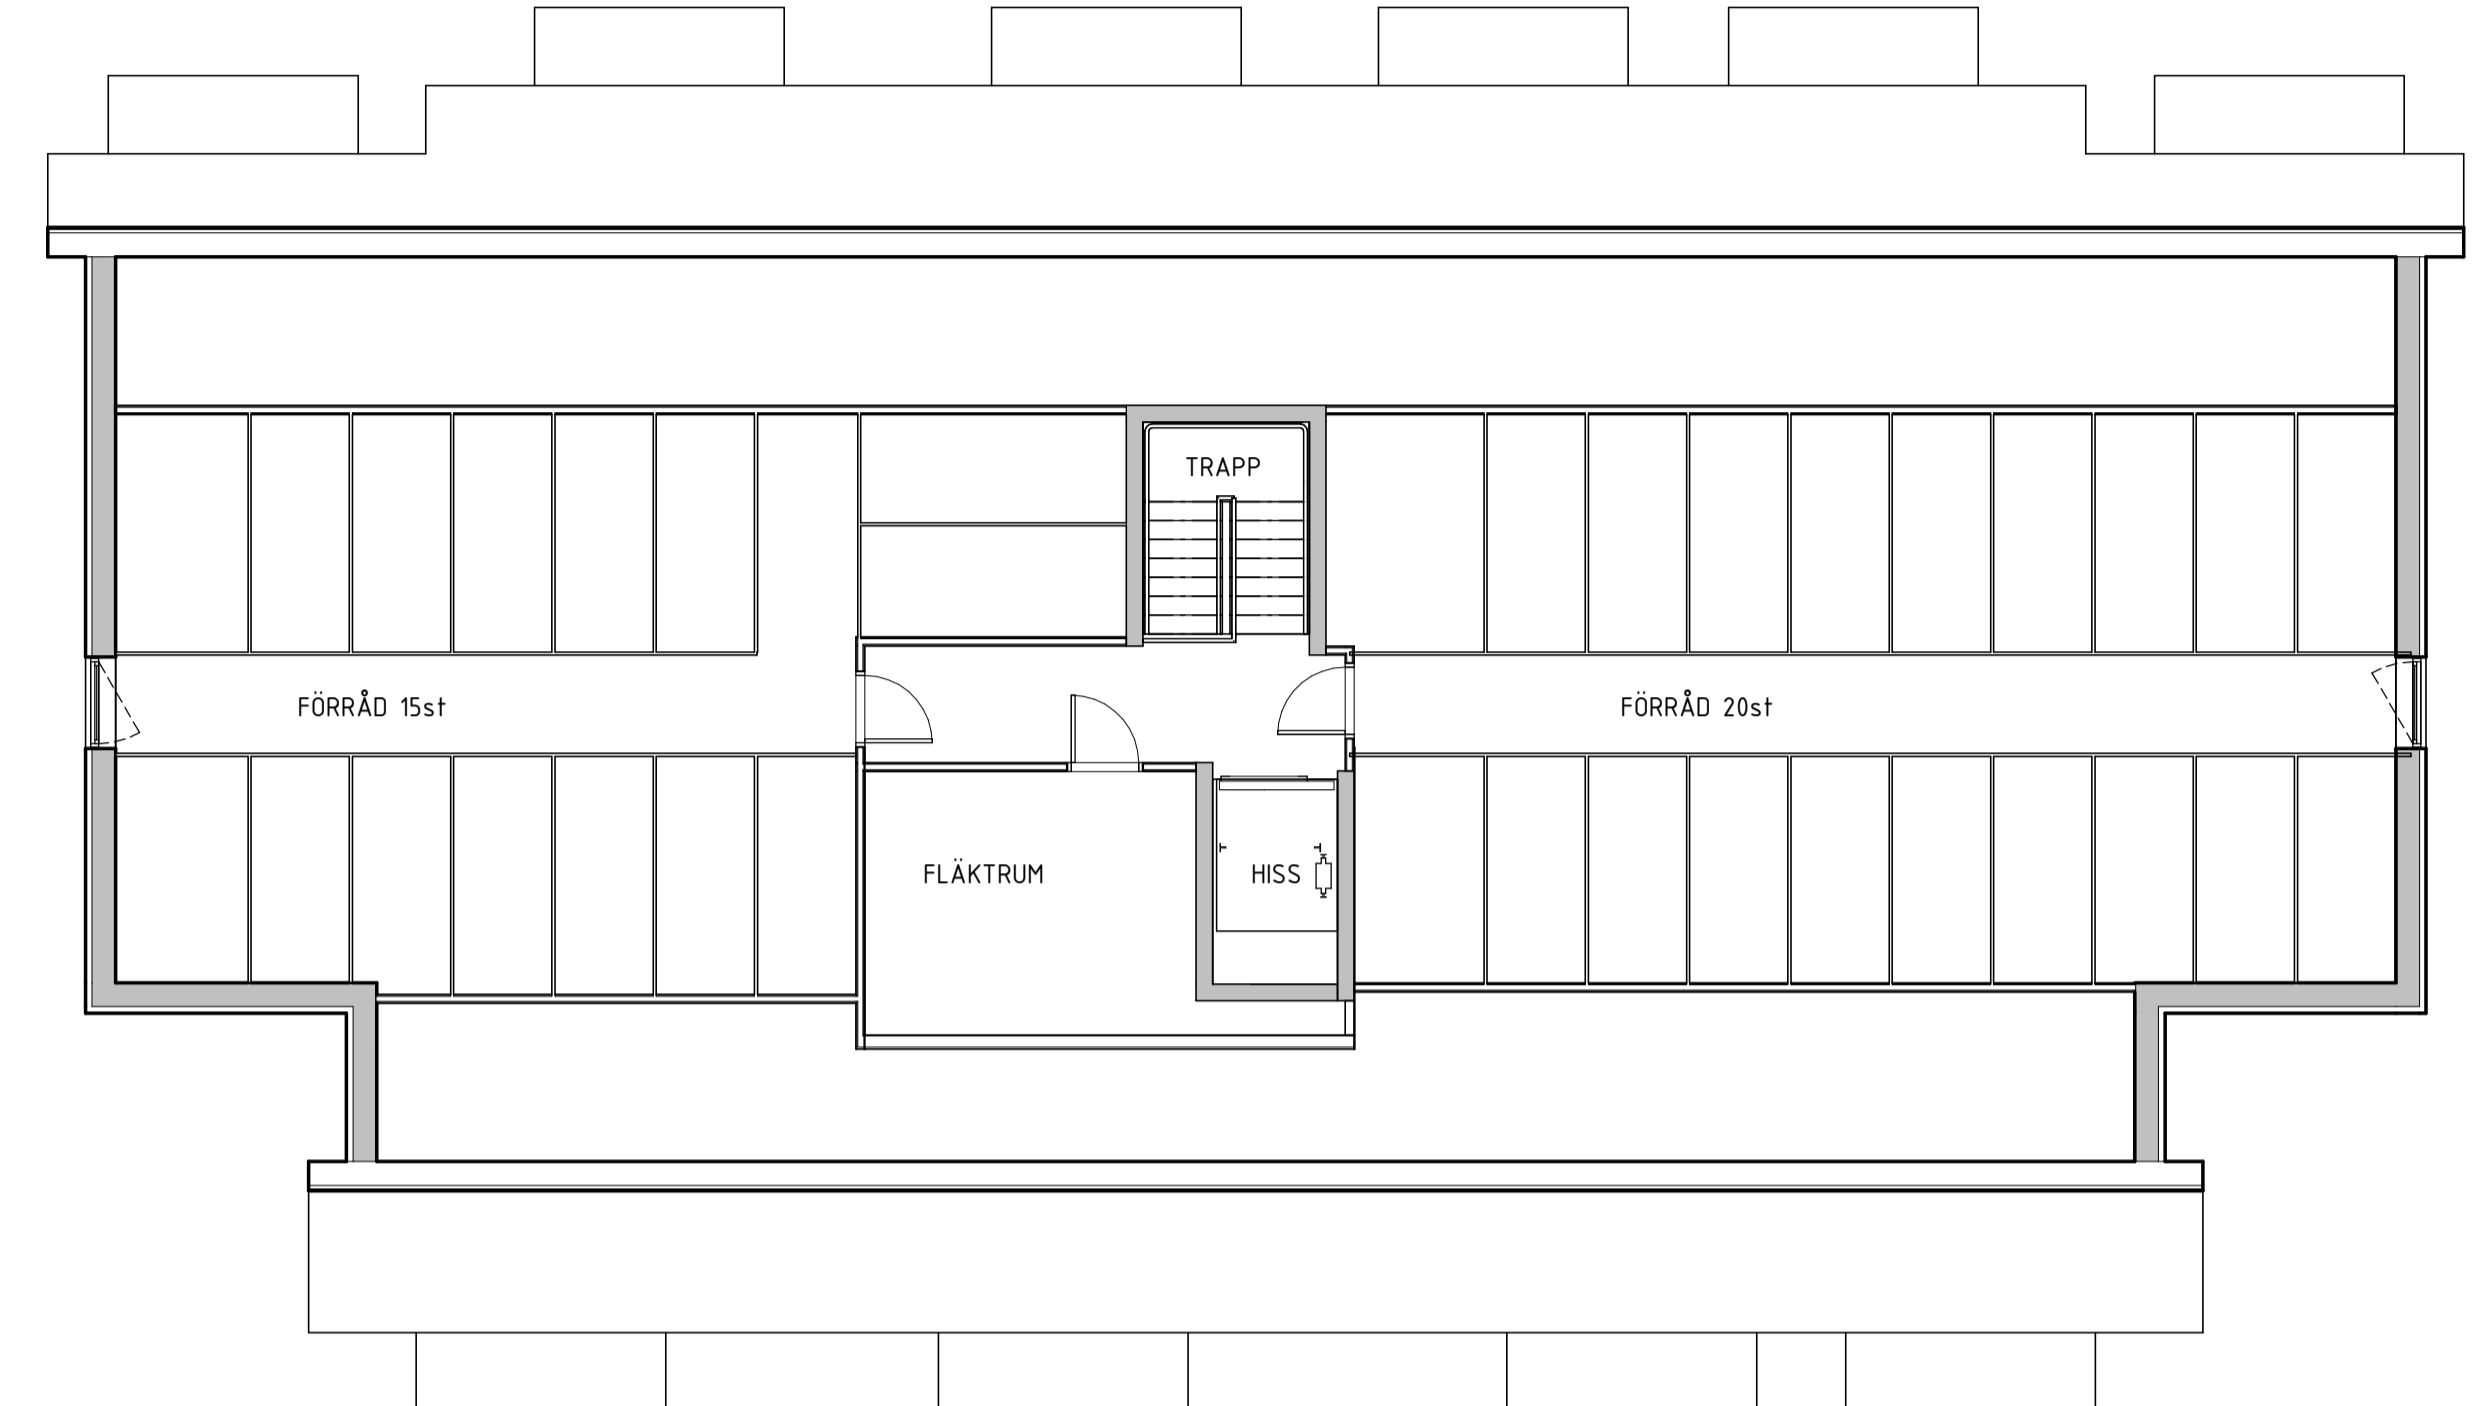

PLAN 5 - VINDSPLAN

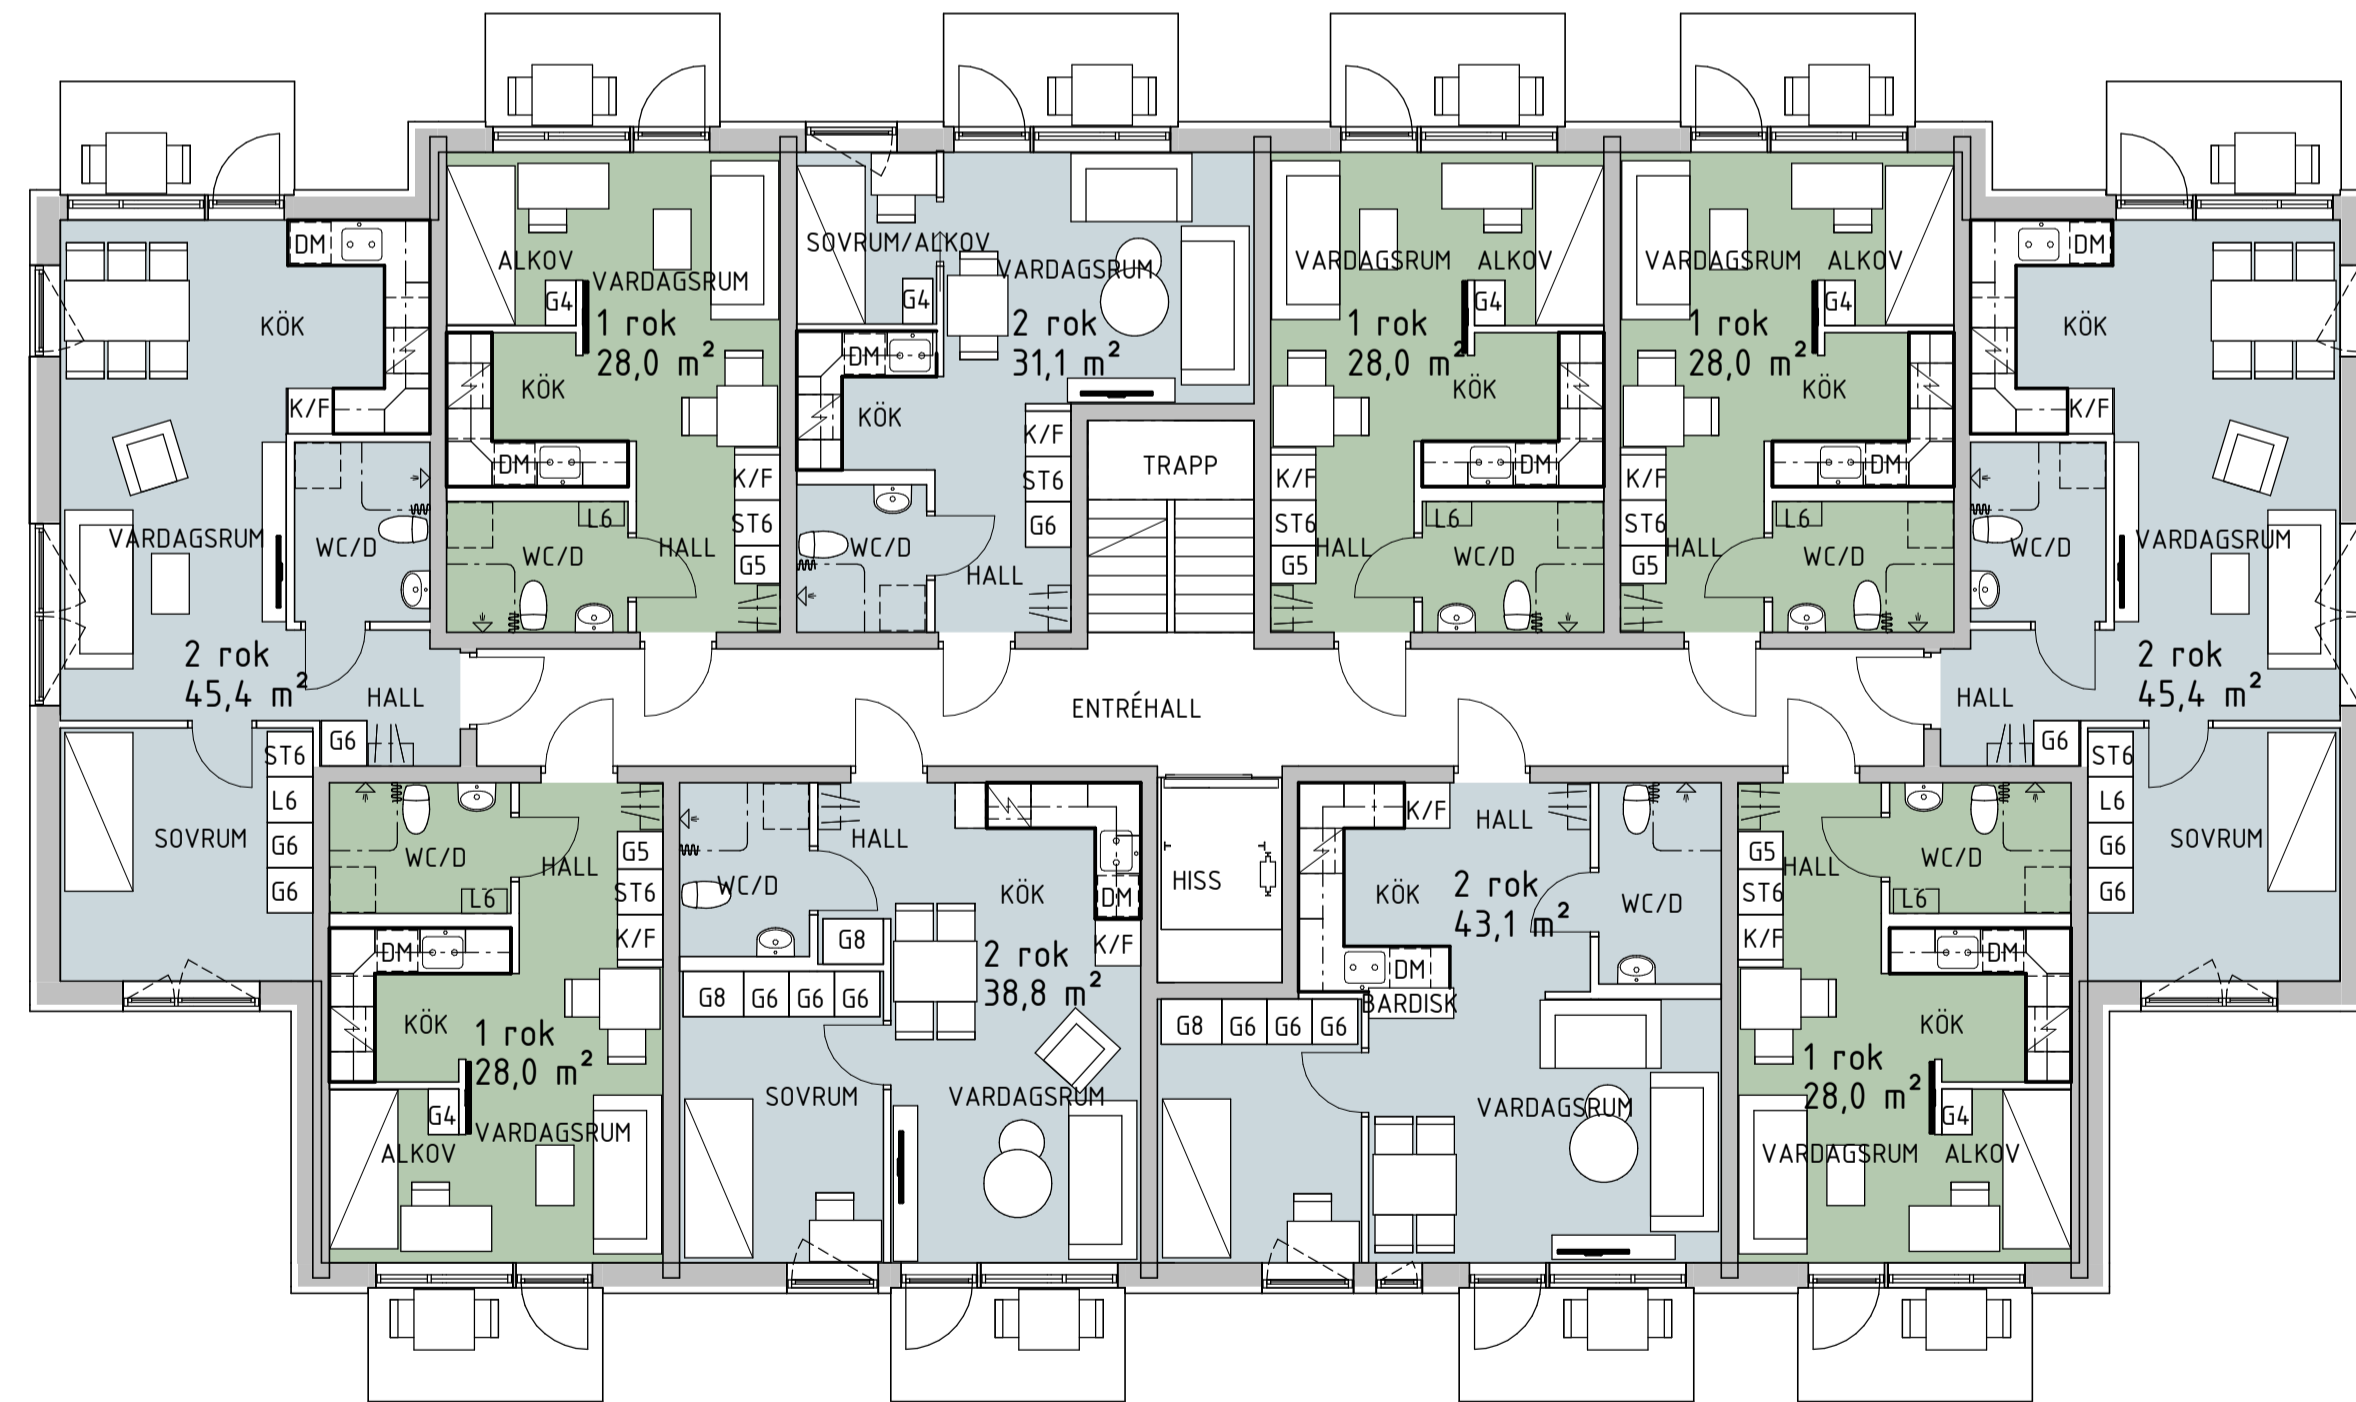

PLAN 2-4 - HUVUDPLAN

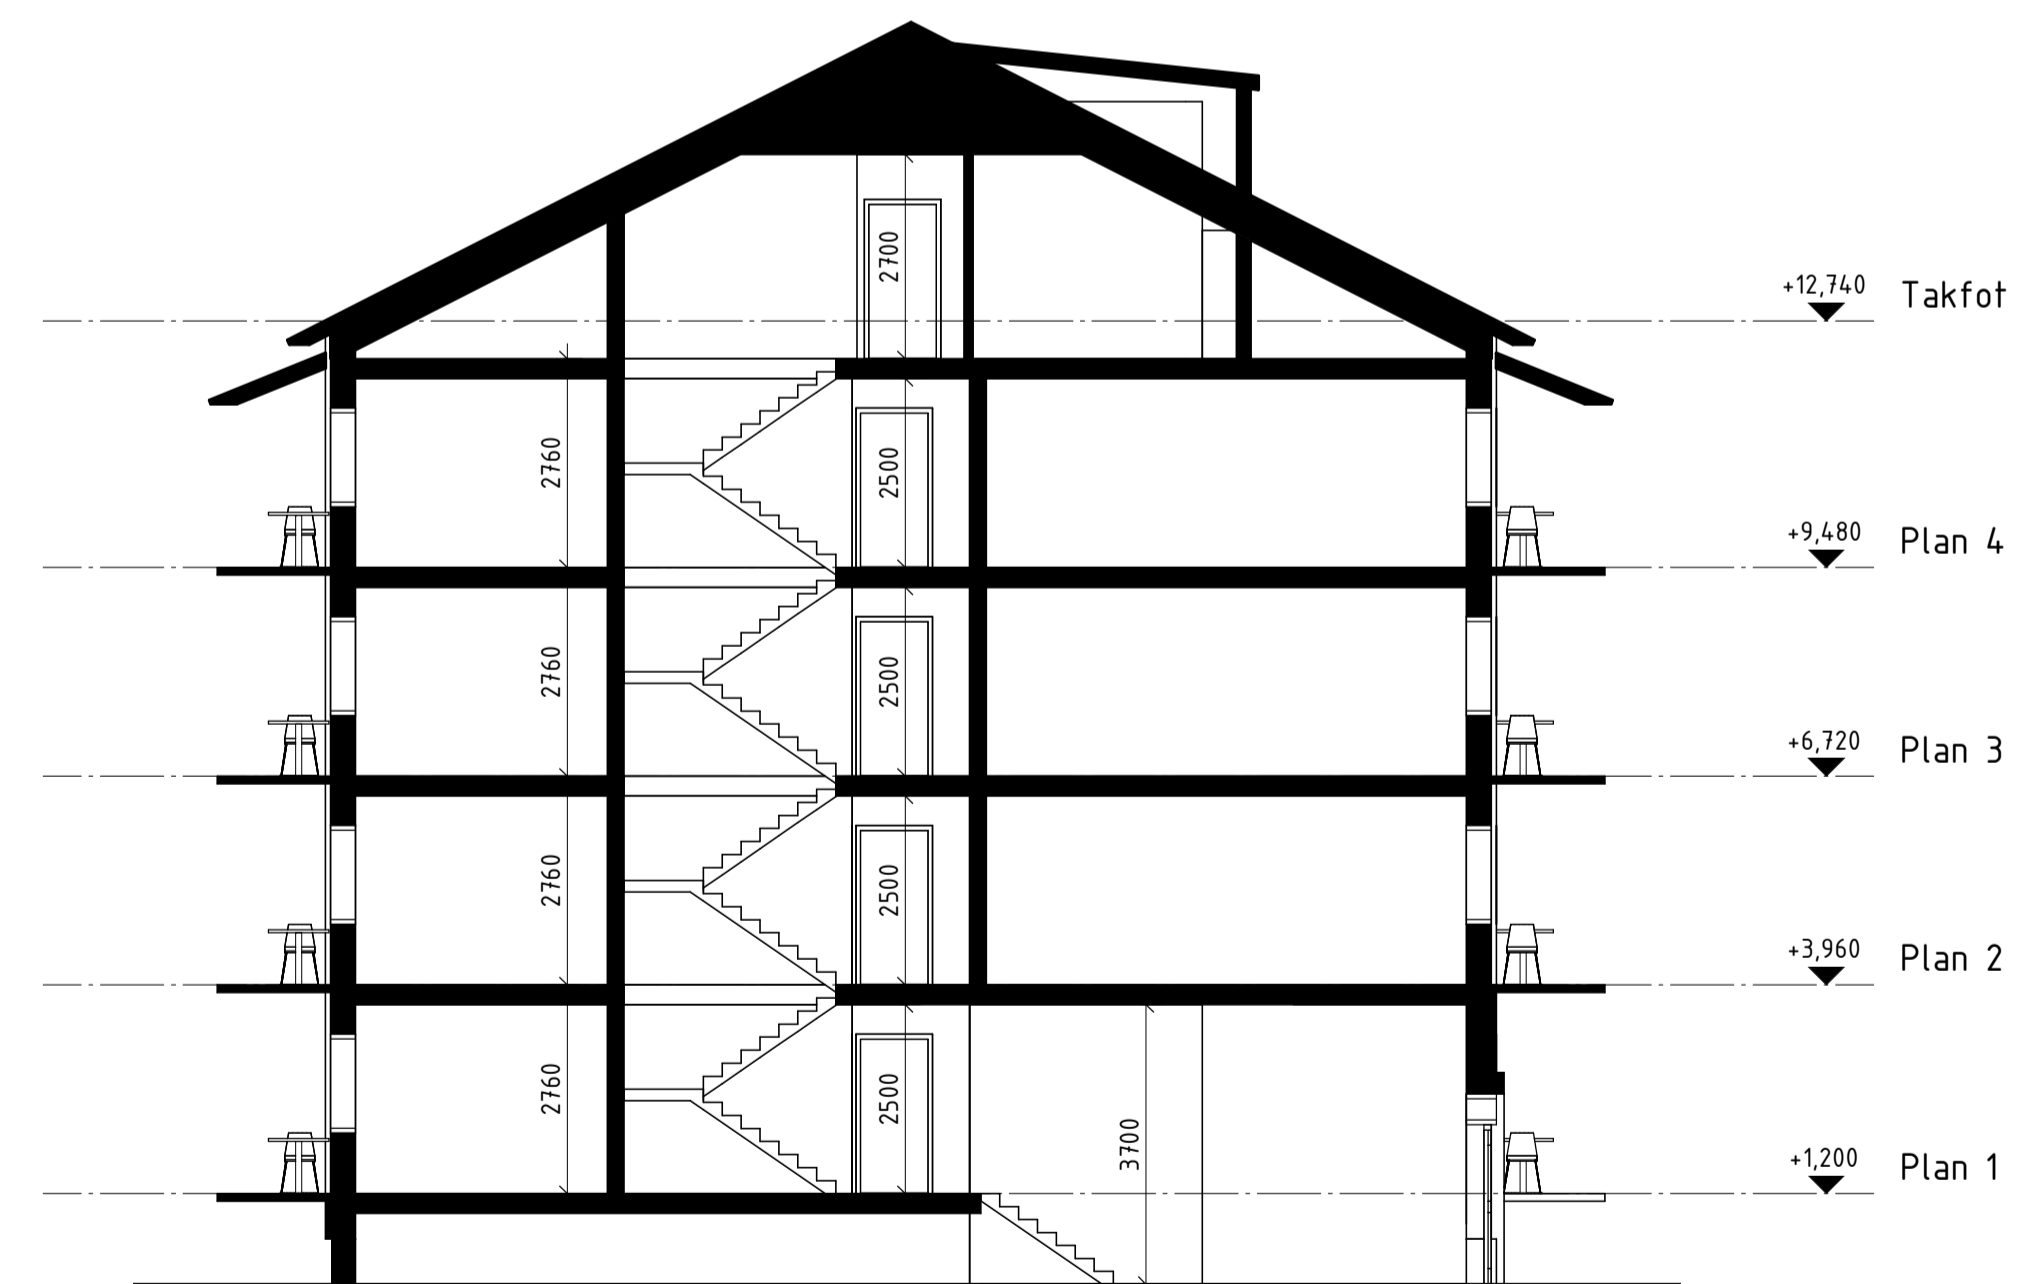

SEKTION

BET	ANDRINGEN AVSER	DATUM	SIGN
ANBUÐSHANDLING			
NIPAN 2			
SKELLEFTEÅ			
<input checked="" type="checkbox"/>	A	Arkinova	
UPPROG NR	RITADYKONSTR. AV	HANDLÄGGARE	
Projekt nr	PBN	F. Agrahn	
DATUM	ANSVARIG		
2020-01-23	Ansvarig Arkitekt		
NYBYGGNAD FLERBÖSTADSHUS			
Planer			
SKALA	NUMMER	BET	
A1 1:100	A-40-1-10		
A3 1:200			

