


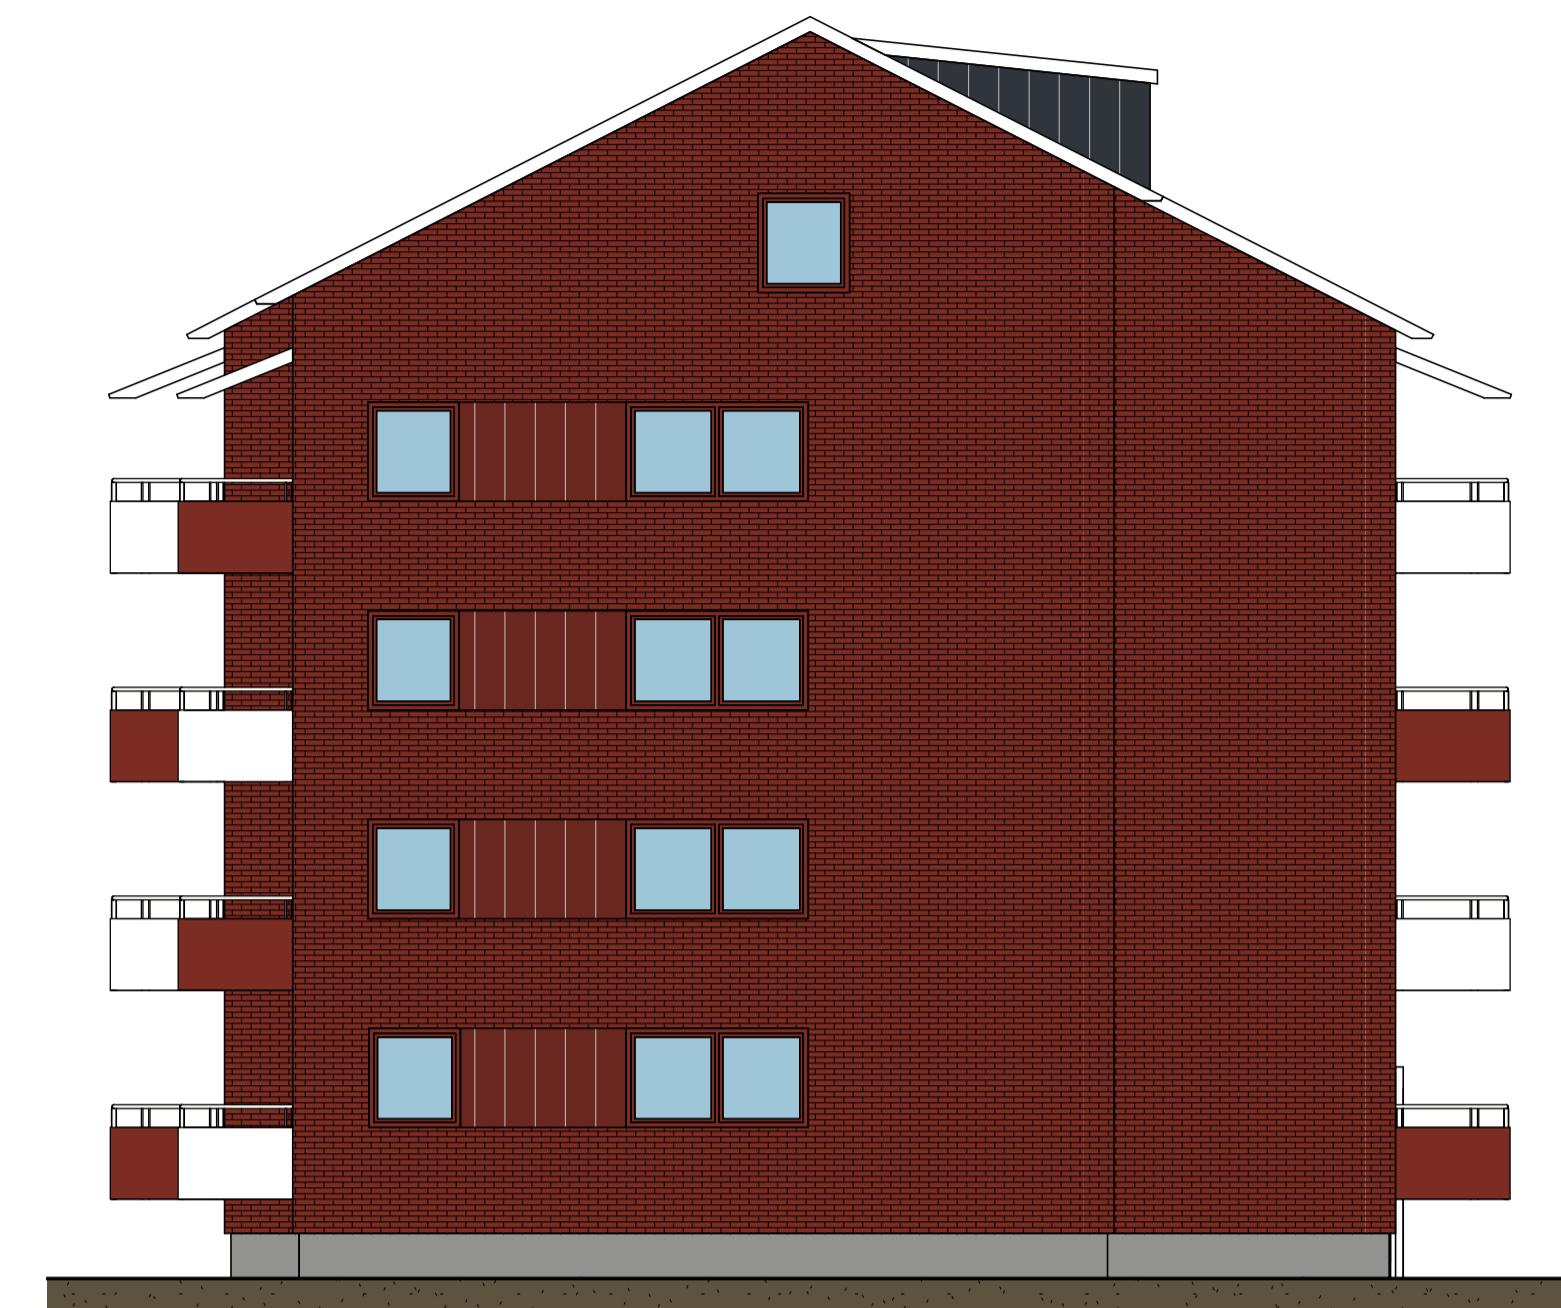

FASAD MOT NORR



FASAD MOT VÄSTER

FASADER:

Tegel schatterrad
Haga röd.

Svart tak-papp.

Röda fönster.


Röd plåt mellan
fönster på gavel.

Röda balkonger med
röd perforerad plåt.
Röd panel på fasad
vid balkong.

Vita balkonger med
vit perforerad plåt.
Vit panel på fasad
samt vita fönster
vid balkong.



FASAD MOT SÖDER

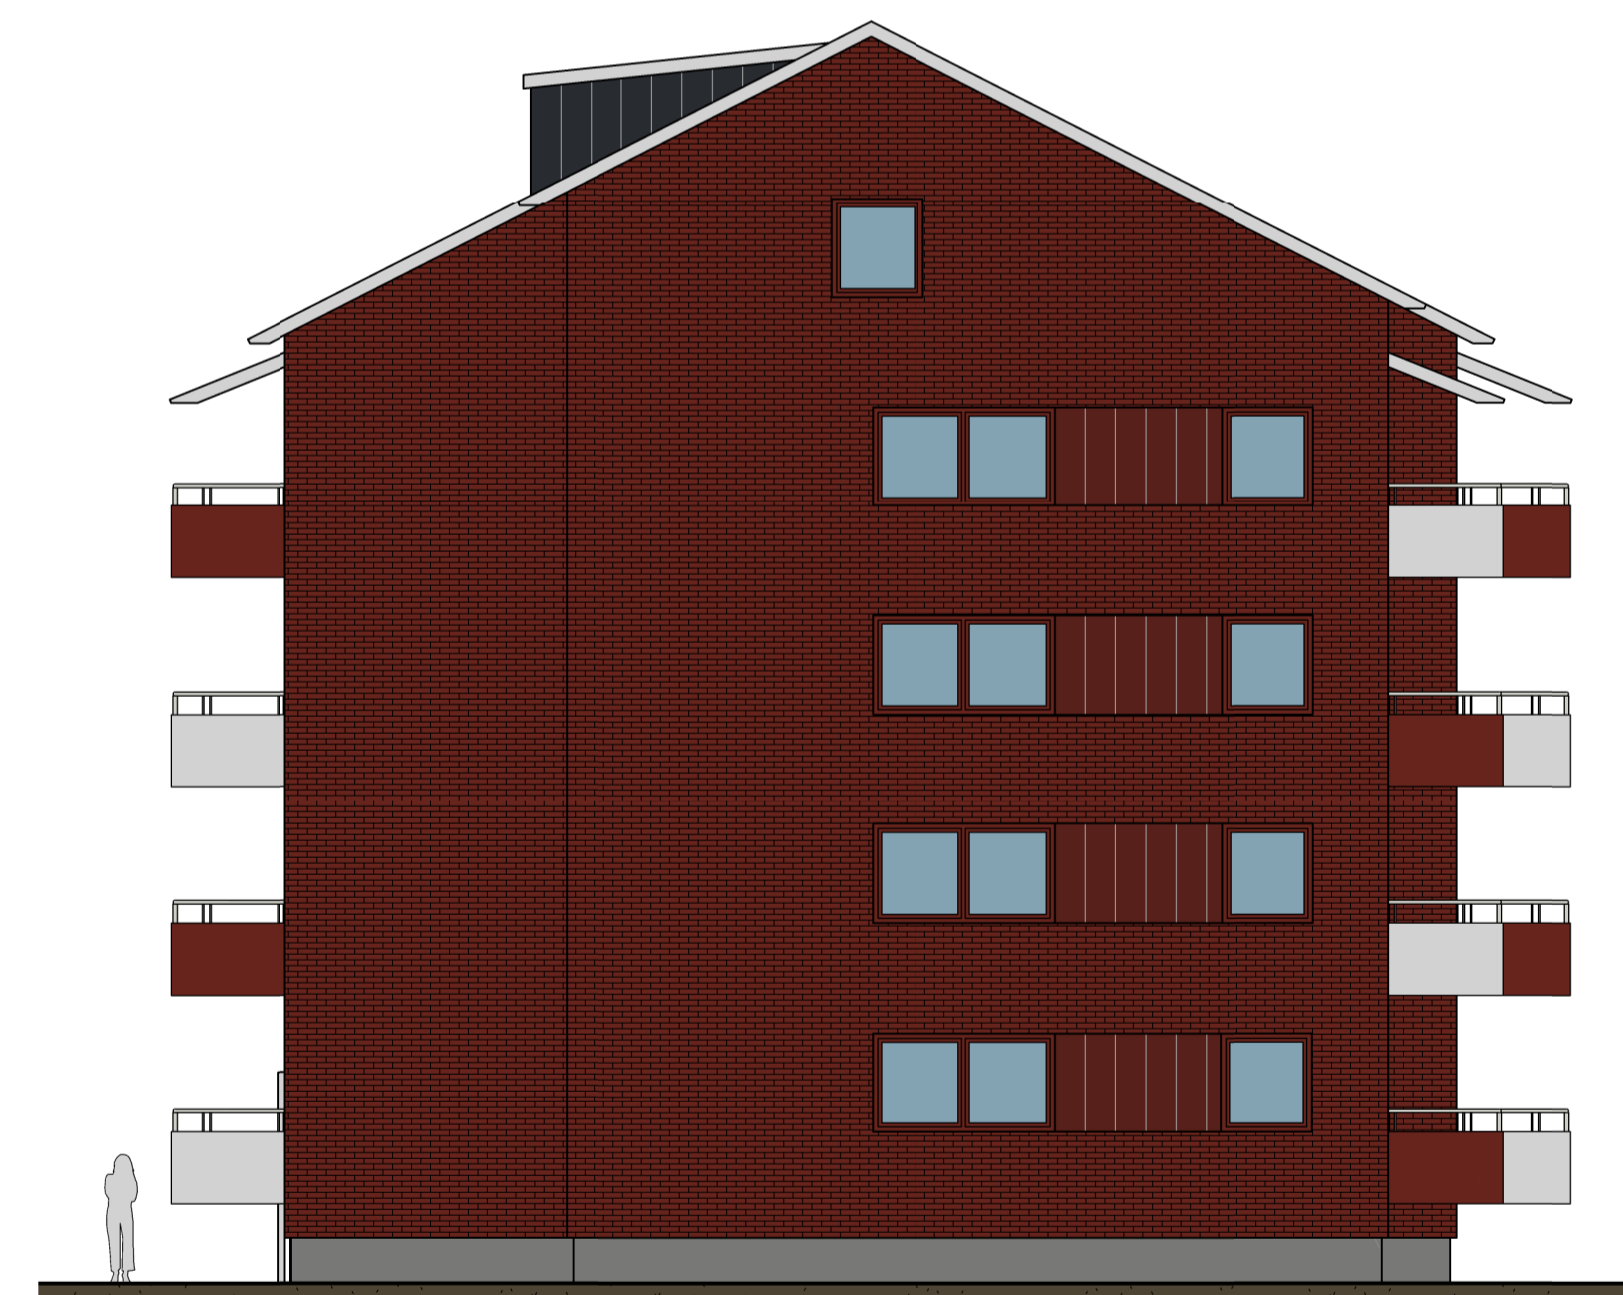

FASAD MOT ÖSTER

| BET | ANDRINGEN AVSER | DATUM | SIGN |
|-------------------------------------|-----------------|-------------------|-------------|
| ANBUÐSHANDLING | | | |
| NIPAN 2 | | | |
| SKELLEFTEÅ | | | |
| <input checked="" type="checkbox"/> | A | Arkinova | |
| | | | |
| | | | |
| UPPROG NR | | RITAD/KONSTR. AV | HANDLÄGGARE |
| Projekt nr | | PBn | F.Ågrahn |
| DATUM | | ANSVARIG | |
| 2020-01-23 | | Ansvarig Arkitekt | |
| NYBYGGNAD FLERBOSTADSHUS | | | |
| Fasader | | | |
| SKALA | NUMMER | | BET |
| A1 1:100 | A-40-3-10 | | |
| A3 1:200 | | | |

