


**FRIGG**

1 rum och kök - 35 m<sup>2</sup>

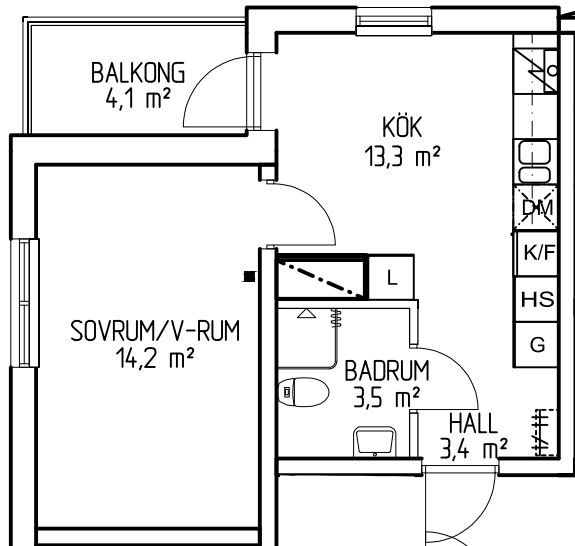

**BESKRIVNING:**

S Lasarettsvägen 20

Lgh. nr: 1104

Obj. nr: 003-0004

Byggår: 2021

Hustyp: 10 våningar, Puts- och skivfasad

Våningsplan: Plan 2

Hiss: Ja

Tvättstuga: Finns i markplan

Förråd: I trapphus på samma plan

Hyra: Hushållsel ingår ej.



Varmvatten ingår ej.

Mäts och debiteras individuellt.

Avstånd till centrum: Ca 100 m

**FÖRKLARINGAR**

- ST Städskåp
- G Garderob
- HS Högsåp
- L Lannesåp
- DM Förberett för diskmaskin
- K/F Kylskåp/Frysskåp
- Datauttag/tele/tv

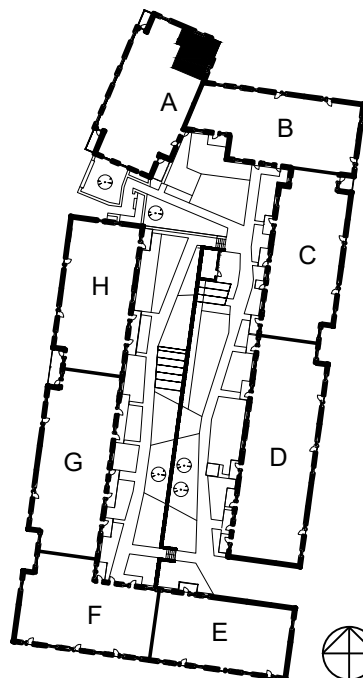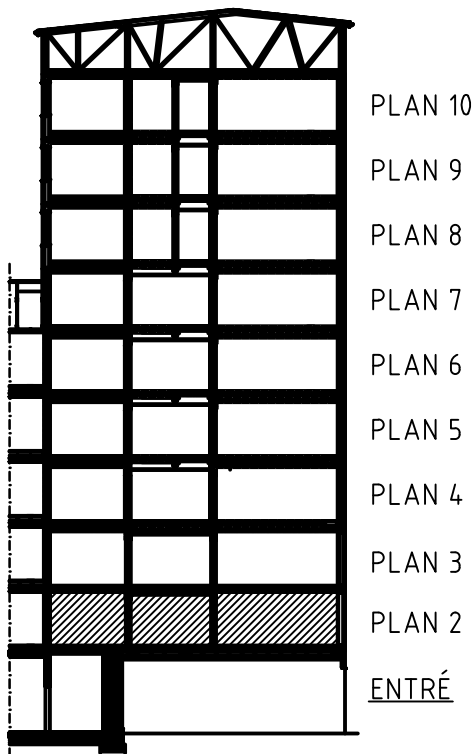

SKALA 1:100

