




Burträsk - Gammelbyn

2 Rum och kök - 54,3 m²

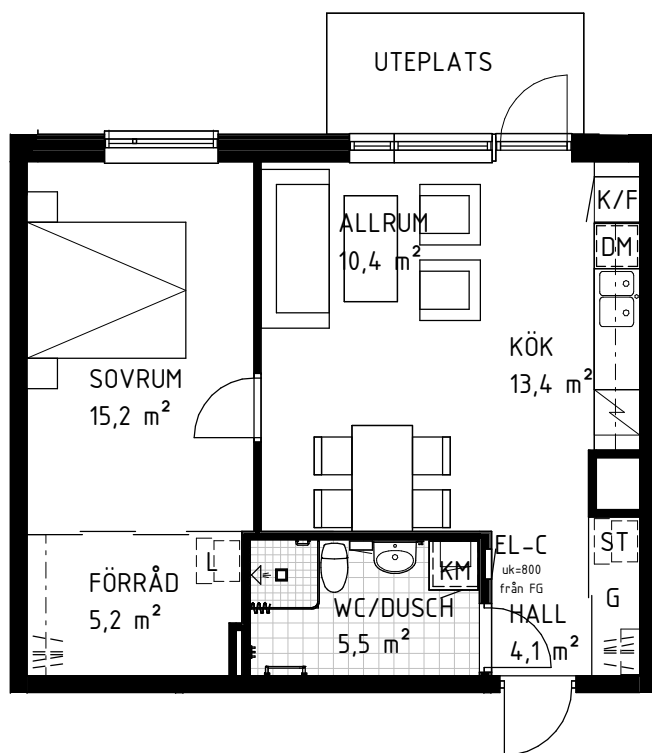

BESKRIVNING:

Björnstigen 6

Lgh. nr: 1003

Obj. nr: 823-0103

Byggår: 2023

Hustyp: 3 våningar, Puts-och skivfasad

Våningsplan: Plan 1

Uteplatsläge: Sydost

Hiss: Ja


Hyra: Hushållsel ingår ej.

Varmvatten ingår ej.


Mäts och debiteras individuellt.

FÖRKLARINGAR


- Kyl
- Frys
- Kyl/Frys
- Spishäll
- Diskmaskin
- Tvättmaskin
- Torktumlare
- Kombimaskin
- Garderob
- Städskåp
- Linneskåp

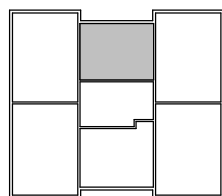

PLAN

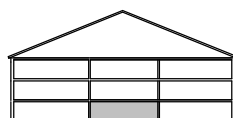


SEKTION

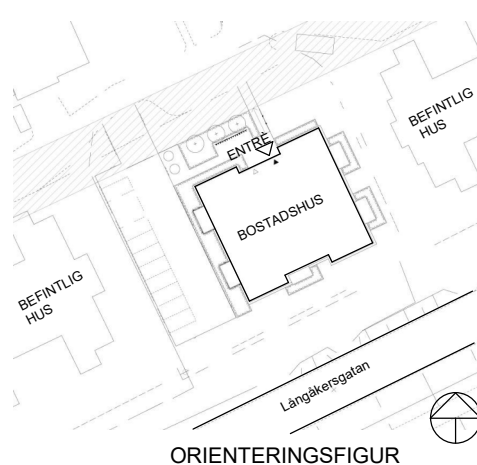

ORIENTERINGSFIGUR

SKALA 1:100

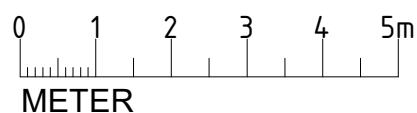

METER