

Balder

2 rum och kök - 55 m²

BESKRIVNING:

S Lasarettsvägen 17

Lgh. nr: 1105

Obj. nr: 016-0210

Byggår: 2023

Hustyp: 5 våningar, Träfasad

Våningsplan: Plan 2

Hiss: Ja

Förråd: I lägenhet

Hyra: Hushållsel ingår ej.



Varmvatten ingår ej.

Mäts och debiteras individuellt.

Avstånd till centrum: Ca 100 m

FÖRKLARINGAR

- ST Städskåp
- G Garderob
- HS Högsåp
- DM Diskmaskin
- KM Kombimaskin
- K/F Kylskåp/Frysåp
- Datauttag/tele/tv

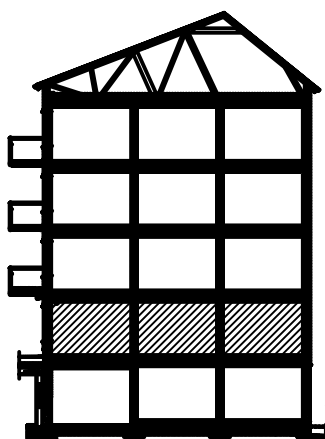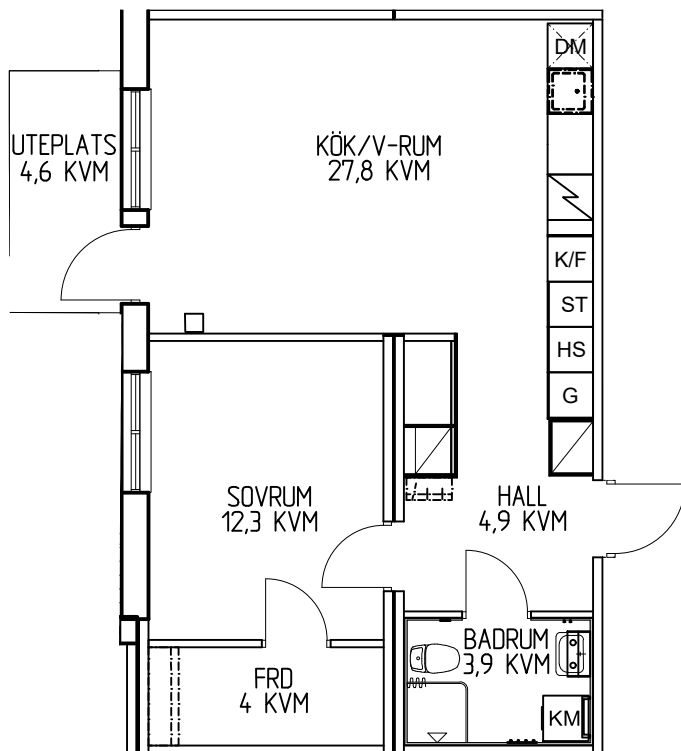

PLAN 5


PLAN 4

PLAN 3

PLAN 2

ENTRÉ

SEKTION

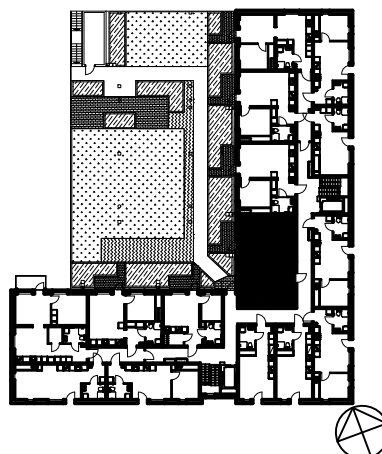

Reservation för att avvikelser kan förekomma

SKALA 1:100

