


**KV ORKESTERN 7**

1 rum och kök - 28 m<sup>2</sup>

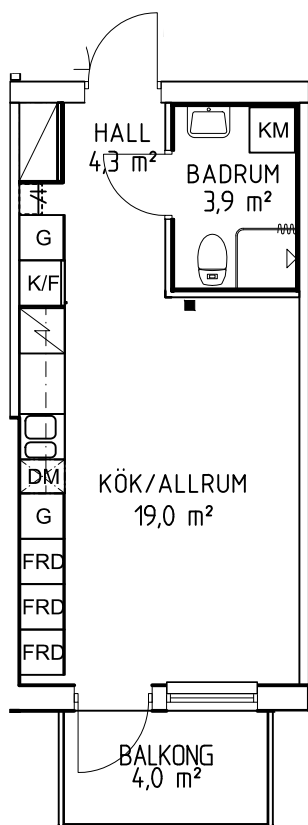

**BESKRIVNING:**

Dirigentvägen 64

Lgh. nr: 1603

Obj. nr: 116-0174

Byggår: 2022

Hustyp: 7 våningar, stående träfasad och/eller fasadskiva

Våningsplan: Plan 7

Hiss: Ja

Förråd: I lägenhet.

Hyra: Hushållsel ingår ej.



Varmvatten ingår ej.

Mäts och debiteras individuellt.

Avstånd till centrum: Ca 2km

**FÖRKLARINGAR**

- ST Städskåp
- G Garderob
- HS Högsåp
- FRD Förråd
- DM Förberett för diskmaskin
- K/F Kylskåp/Frysskåp
- KM Kombimaskin
- Datauttag/tele/tv

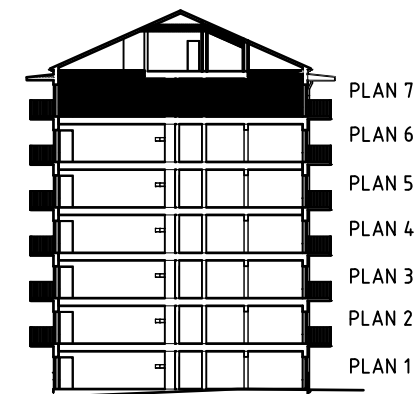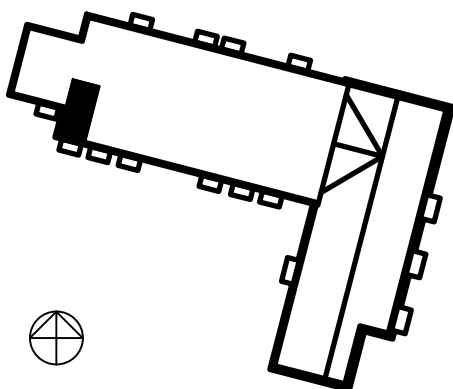

SKALA 1:100

