



Lejongapet 1, Getberget
2 rum och kök - 55 m²

BESKRIVNING:


Getbergsvägen 21
Lgh. nr: 1106
Obj. nr: 050-0214
Byggår: 2023
Hustyp: 7 våningar, Skivfasad
Våningsplan: Plan 2
Hiss: Ja
Förråd: I lägenhet
Hyra: Hushållsel ingår ej.
Kallvatten ingår ej.
Varmvatten ingår ej.
Mäts och debiteras individuellt.
Avstånd till centrum: 2 km

FÖRKLARINGAR

- ST Städskåp
- G Garderob
- FRD Förråd
- DM Diskmaskin
- KM Kombimaskin
- TM Tvättmaskin
- TT Torktumlare
- K/F Kylskåp/Frysåp
- Datauttag/tele/tv

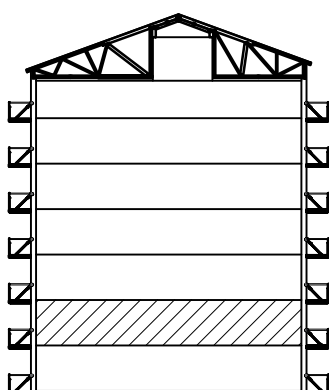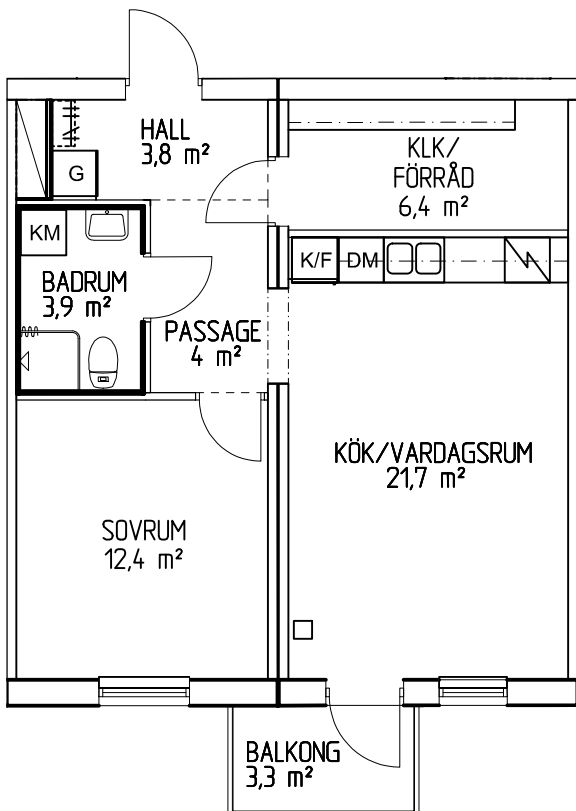


SEKTION

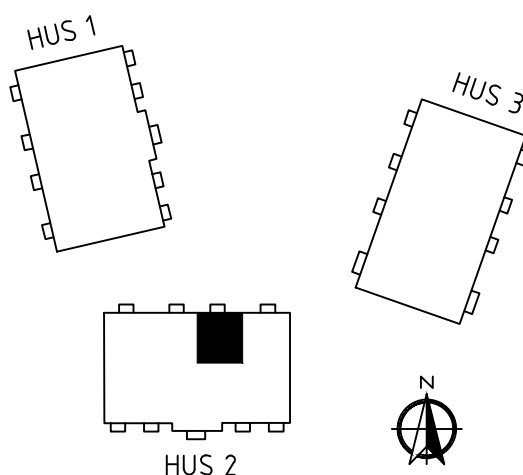

HUS 2

SKALA 1:100

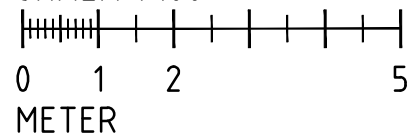

METER