


Balder

2 rum och kokvrå - 35 m²

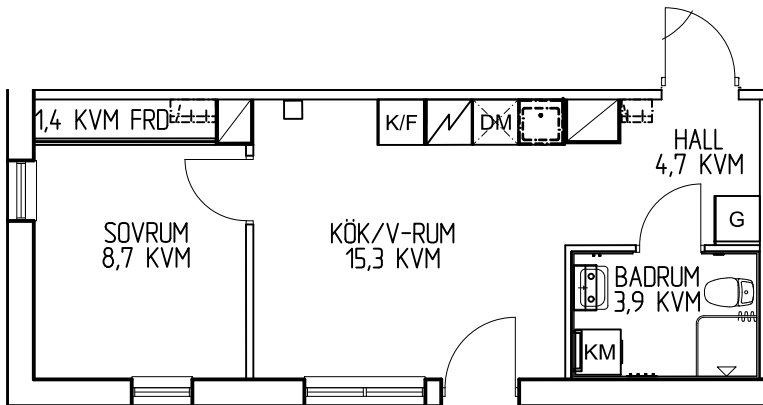

BESKRIVNING:

Nygatan 21

Lgh. nr: 1202

Obj. nr: 016-0110

Byggår: 2023

Hustyp: 3 våningar, Träfasad

Våningsplan: Plan 3

Hiss: Ja

Förråd: I lägenhet

Hyra: Hushållsel ingår ej.



Varmvatten ingår ej.

Mäts och debiteras individuellt.

Avstånd till centrum: Ca 100 m

FÖRKLARINGAR

- ☐ G Garderob
- ☐ DM Diskmaskin
- ☐ KM Kombimaskin
- ☐ K/F Kylskåp/Frys
- ☐ Datauttag/tele/tv

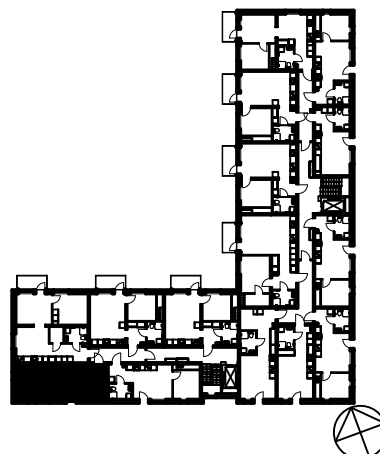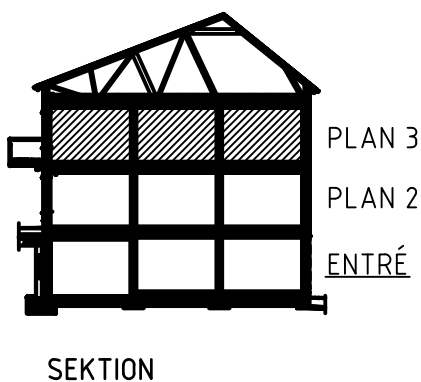

Reservation för att avvikelser kan förekomma

SKALA 1:100

