


**FRIGG**

2 rum och kök - 35 m<sup>2</sup>

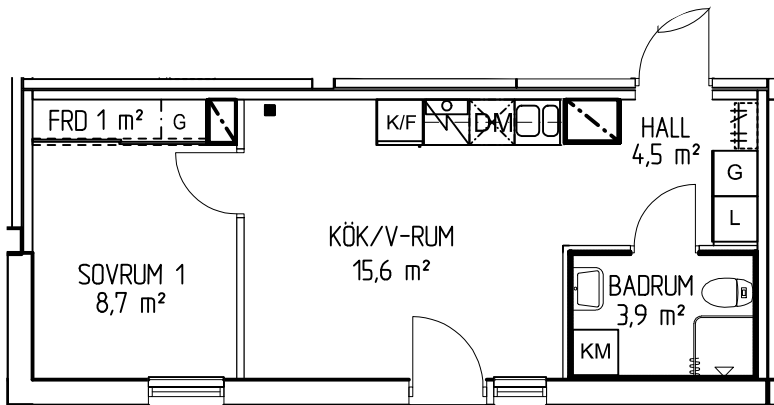

Förråd finns enbart i lägenheten

**BESKRIVNING:**

S Lasarettsvägen 16

Lgh. nr: 1101

Obj. nr: 003-0150

Byggår: 2021

Hustyp: 6 våningar, Puts- och skivfasad

Våningsplan: Plan 2

Hiss: Ja

Hyra: Hushållsel ingår ej.



Varmvatten ingår ej.

Mäts och debiteras individuellt.

Avstånd till centrum: Ca 100 m

**FÖRKLARINGAR**

- ST Städskåp
- G Garderob
- HS Högsåp
- L Linnesåp
- DM Förberett för diskmaskin
- K/F Kylskåp/Frysåp
- KM Kombimaskin
- Datattag/tele/tv

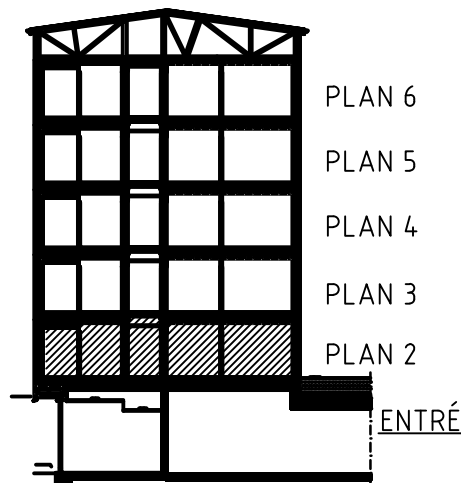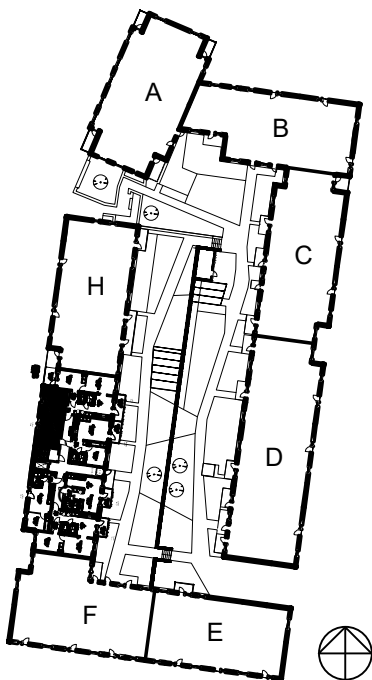

SKALA 1:100

