


**FRIGG**

3 rum och kök - 74 m<sup>2</sup>

Förråd finns enbart i lägenheten


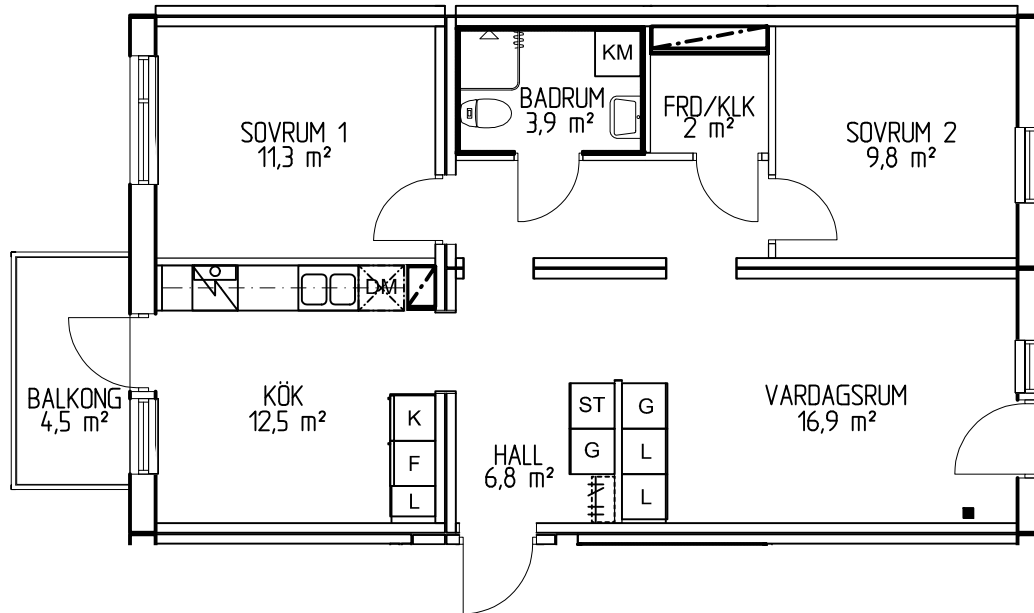


**BESKRIVNING:**

Nygatan 27 A  
 Lgh. nr: 1202  
 Obj. nr: 003-0143  
 Byggår: 2021  
 Hustyp: 4 våningar, Puts- och skivfasad  
 Våningsplan: Plan 3  
 Hiss: Ja  
 Hyra: Hushållsel ingår ej.  
 Varmvatten ingår ej.  
 Mäts och debiteras individuellt.  
 Avstånd till centrum: Ca 100 m

**FÖRKLARINGAR**

- ST Städsåp
- G Garderob
- HS Högsåp
- L Linnesåp
- DM Förberett för diskmaskin
- K Kylskåp
- F Fryssåp
- KM Kombimaskin
- Datauttag/tele/tv

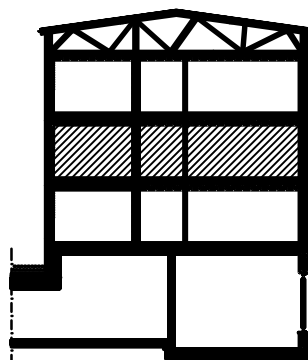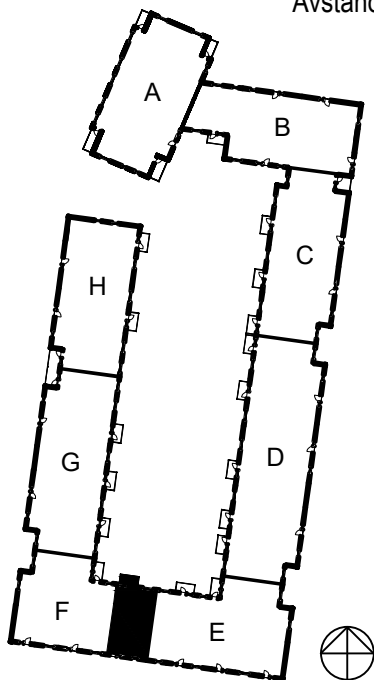

SKALA 1:100

