

Balder

2 rum och kök - 55 m²

BESKRIVNING:

Nygatan 21

Lgh. nr: 1003

Obj. nr: 016-0103

Byggår: 2023

Hustyp: 3 våningar, Träfasad

Våningsplan: Entré

Hiss: Ja


Förråd: I lägenhet

Hyra: Hushållsel ingår ej.

Varmvatten ingår ej.

Mäts och debiteras individuellt.

Avstånd till centrum: Ca 100 m

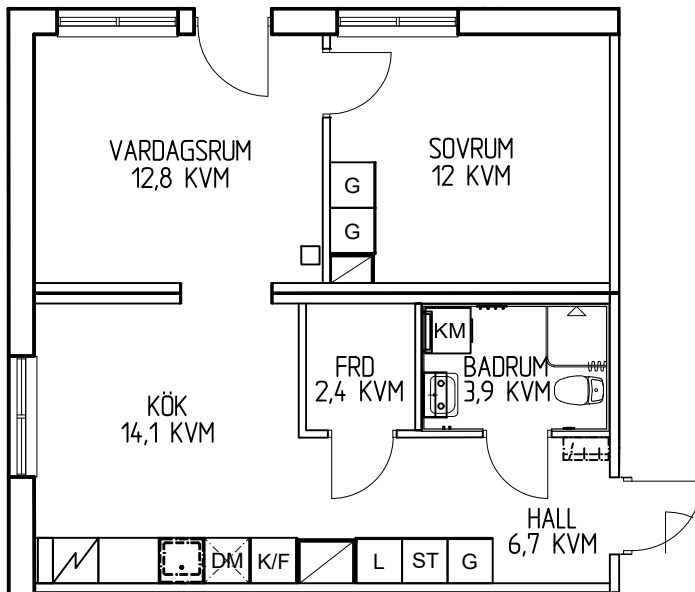

FÖRKLARINGAR

ST Städsåp

G Garderob


L Linneskåp

DM Diskmaskin


KM Kombimaskin

K/F Kylskåp/Frysåp

□ Datauttag/tele/tv

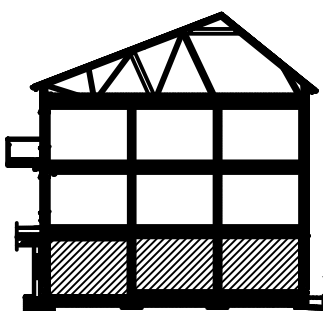

SEKTION

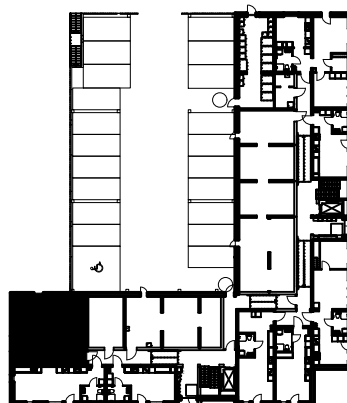

Reservation för att avvikelser kan förekomma

SKALA 1:100

