

## BUREÅ 40:1


2 Rum och Kök - 55,6 m<sup>2</sup>

### BESKRIVNING:

Adress: Norra Kustvägen 35C  
 Hus: A2  
 Lgh nr: 1103  
 Obj. nr: 544-0115  
 Byggår: 2023  
 Hustyp: Loftgångshus, stående fasadpanel av trä  
 Våningsplan: Plan 1 trappa  
 Hiss: Nej  
 Förråd: I separat byggnad  
 Hyra: Hushållsel ingår ej  
 Varmvatten ingår ej  
 Mäts och debiteras individuellt  
 Avstånd till Bureå centrum: ca 500 m

### FÖRKLARINGAR:

- G Garderob
- ST Städskåp
- DM Diskmaskin
- K/F Kyl-/frys-skåp
- SK Skafferi
- KM Kombimaskin
- Datauttag/TV

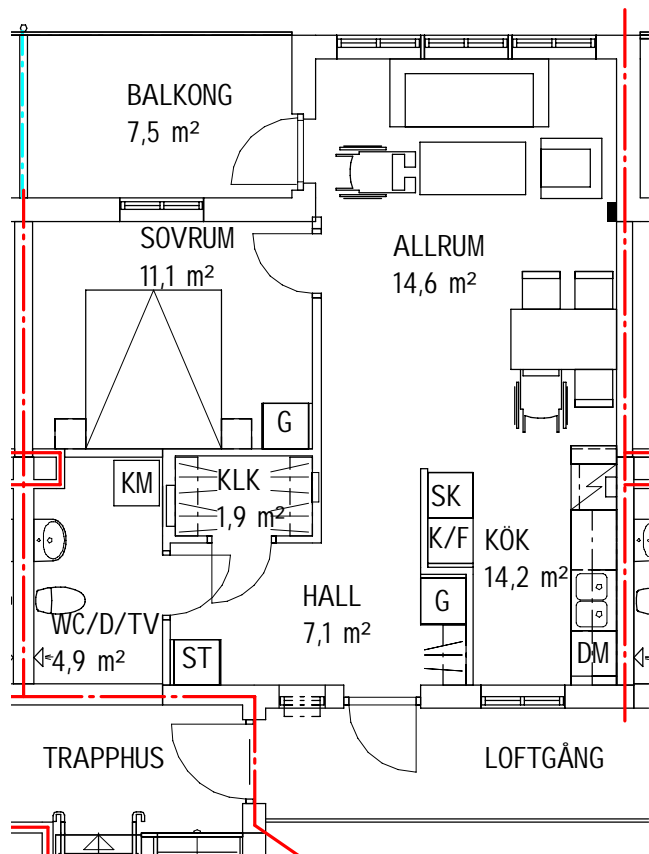

SKALA 1:100



METER

