



Burträsk - Gammelbyn

3 Rum och kök - 75 m²

BESKRIVNING:

Björnstigen 6

Lgh. nr: 1002

Obj. nr: 823-0102

Byggår: 2023

Hustyp: 3 våningar, Puts-och skivfasad

Våningsplan: Plan 1

Uteplatsläge: Nordost

Hiss: Ja





Hyra: Hushållsel ingår ej.

Varmvatten ingår ej.

Mäts och debiteras individuellt.

FÖRKLARINGAR

- Kyl
- Frys
- Kyl/Frys
- Spishäll
- Diskmaskin
- Tvättmaskin
- Torktumlare
- Kombimaskin
- Garderob
- Städskåp
- Linneskåp

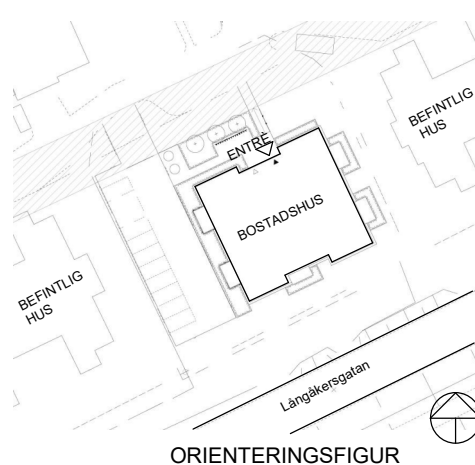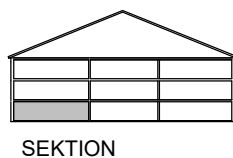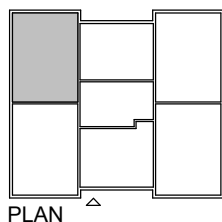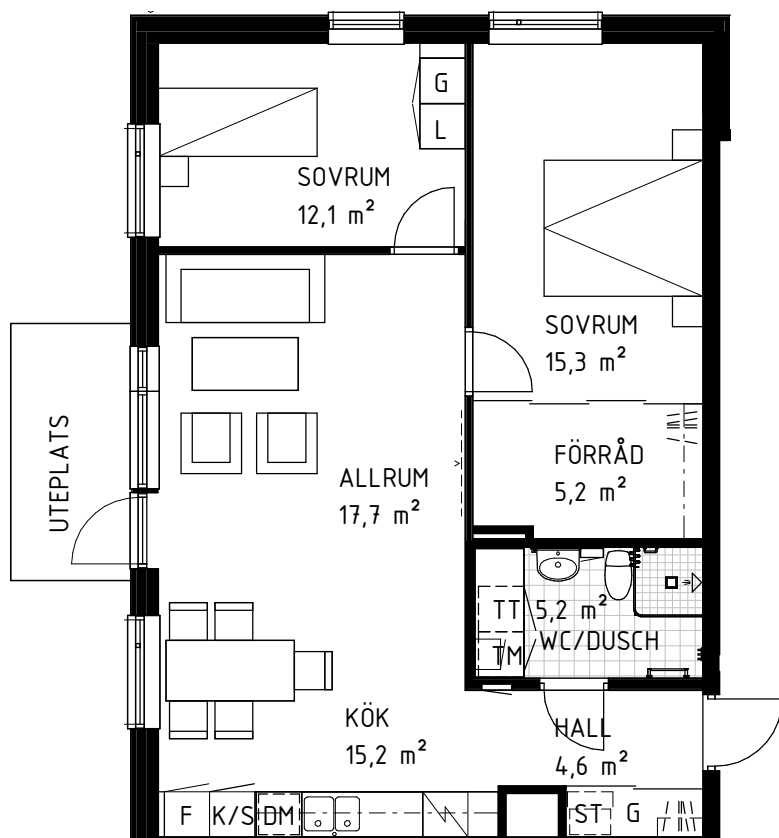

SKALA 1:100

