


BUREÅ 40:1


2 Rum och Kök - 55,8 m²

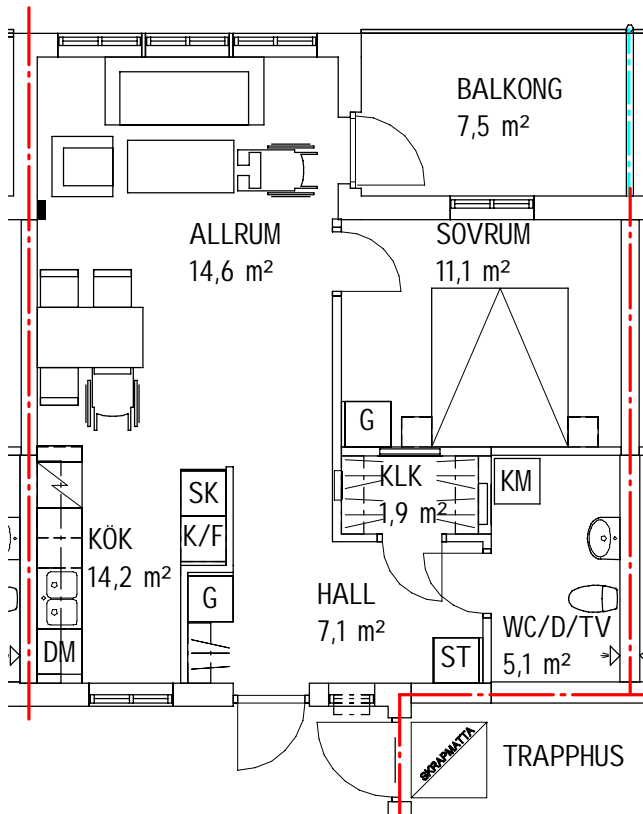

SKALA 1:100



METER

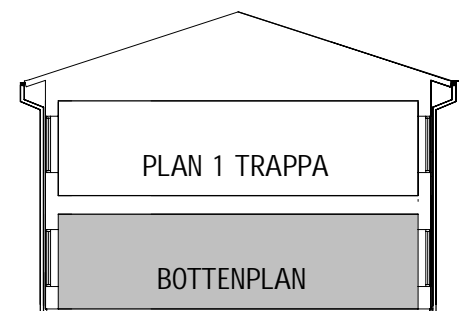

BESKRIVNING:

Adress: Norra Kustvägen 39B
 Hus: A1
 Lgh nr: 1001
 Obj. nr: 544-0102
 Byggår: 2023
 Hustyp: Loftgångshus, stående fasadpanel av trä

Våningsplan: Bottenplan

Hiss: Nej

Förråd: I separat byggnad

Hyra: Hushållsel ingår ej
 Varmvatten ingår ej

Mäts och debiteras individuellt

Avstånd till Bureå centrum: ca 500 m

FÖRKLARINGAR:

- G Garderob
- ST Städskåp
- DM Diskmaskin
- K/F Kyl-/frys
- SK Skafferi
- KM Kombimaskin
- Datauttag/TV

