


BUREÅ 40:1


2 Rum och Kök - 55,6 m²

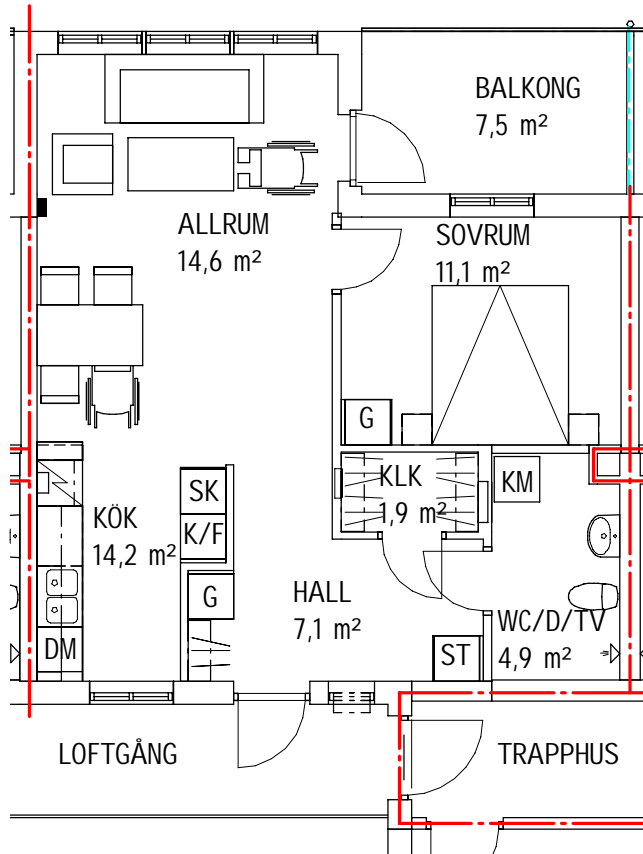

SKALA 1:100



METER

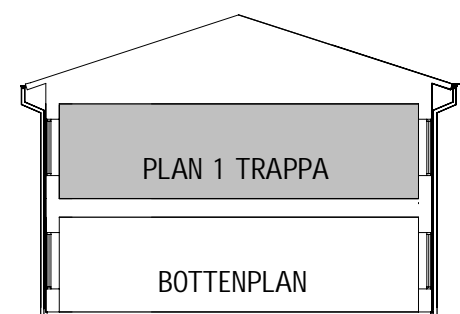

BESKRIVNING:

Adress: Norra Kustvägen 33C
 Hus: A3
 Lgh nr: 1102
 Obj. nr: 544-0122
 Byggår: 2023
 Hustyp: Loftgångshus, stående fasadpanel av trä
 Våningsplan: Plan 1 trappa
 Hiss: Nej
 Förråd: I separat byggnad
 Hyra: Hushållsel ingår ej
 Varmvatten ingår ej
 Mäts och debiteras individuellt
 Avstånd till Bureå centrum: ca 500 m

FÖRKLARINGAR:

- G Garderob
- ST Städskåp
- DM Diskmaskin
- K/F Kyl-/frysåp
- SK Skäfferi
- KM Kombimaskin
- Datauttag/TV

