
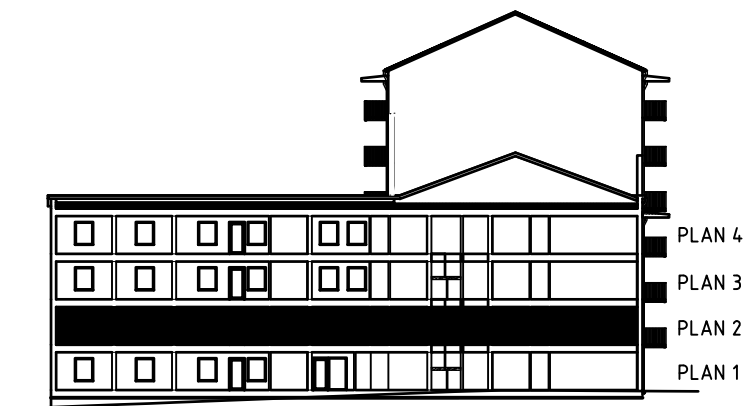


BESKRIVNING:

Dirigentvägen 66
 Lgh. nr: 1102
 Obj. nr: 116-0192
 Byggår: 2022
 Hustyp: 4 våningar, stående träfasad
 Våningsplan: Plan 2
 Hiss: Ja
 Förråd: I lägenhet.
 Hyra: Hushållsel ingår ej.
 Varmvatten ingår ej.
 Mäts och debiteras individuellt.
 Avstånd till centrum: Ca 2km

FÖRKLARINGAR

- ST Städskåp
- G Garderob
- HS Högsåp
- FRD Förråd
- DM Diskmaskin
- K/F Kylskåp/Frysåp
- KM Kombimaskin
- Datauttag/tele/tv

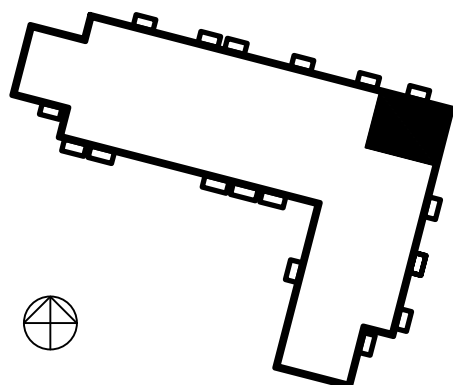

SKALA 1:100

