

Lejongapet 1, Getberget
1 rum och kök - 34 m²




BESKRIVNING:

Getbergsvägen 19
Lgh. nr: 1203
Obj. nr: 050-0120
Byggår: 2023
Hustyp: 7 våningar, Skivfasad
Våningsplan: Plan 3
Hiss: Ja
Förråd: I lägenhet
Hyra: Hushållsel ingår ej.
Kallvatten ingår ej.
Varmvatten ingår ej.
Mäts och debiteras individuellt.

Avstånd till centrum: 2 km

FÖRKLARINGAR

- ST Städskåp
- G Garderob
- FRD Förråd
- DM Diskmaskin
- KM Kombimaskin
- TM Tvättmaskin
- TT Torktumlare
- K/F Kylskåp/Frysåp
- Datauttag/tele/tv

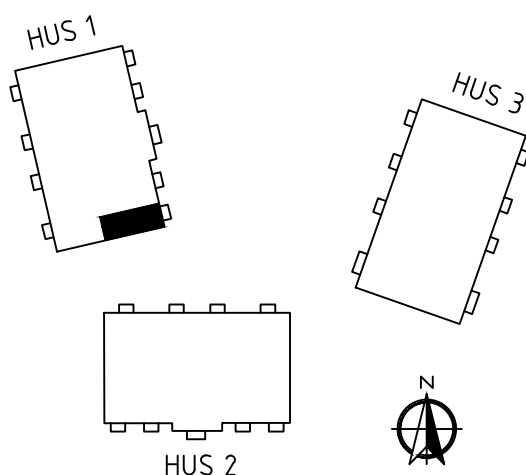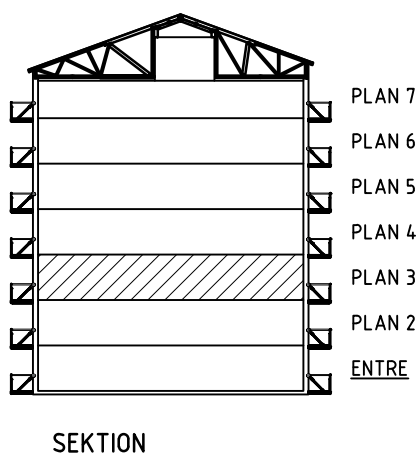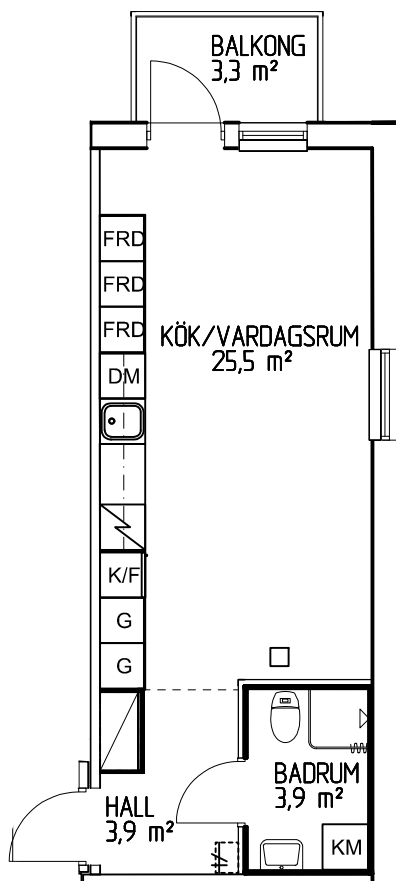

SKALA 1:100

