


Balder

2 rum och kokvrå - 35 m²

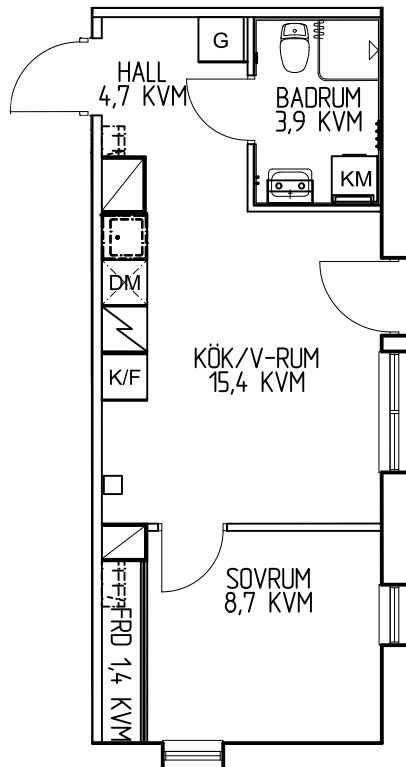

BESKRIVNING:

S Lasarettsvägen 17

Lgh. nr: 1102

Obj. nr: 016-0207

Byggår: 2023

Hustyp: 5 våningar, Träfasad

Våningsplan: Plan 2

Hiss: Ja

Förråd: I lägenhet

Hyra: Hushållsel ingår ej.


Varmvatten ingår ej.

Mäts och debiteras individuellt.


Avstånd till centrum: Ca 100 m

FÖRKLARINGAR

- ☐ G Garderob
- ☐ DM Diskmaskin
- ☐ KM Kombimaskin
- ☐ K/F Kylskåp/Frysåp
- ☐ Datauttag/tele/tv

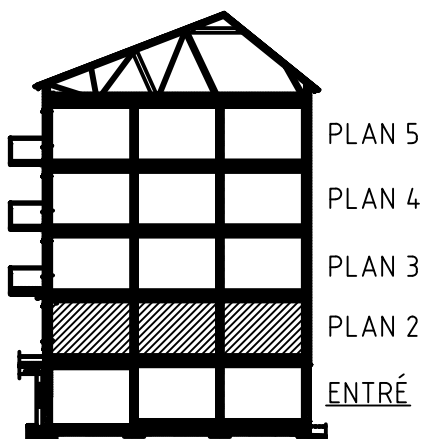

SEKTION

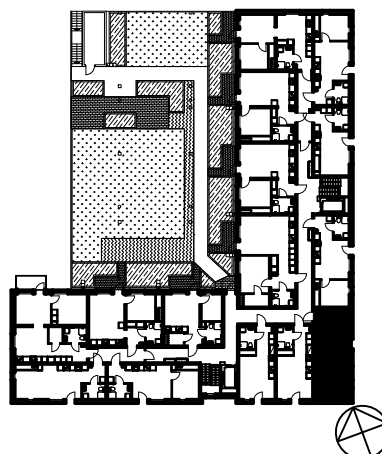

Reservation för att avvikelser kan förekomma

SKALA 1:100

