


Lejongapet 1, Getberget
2 rum och kök - 34 m²

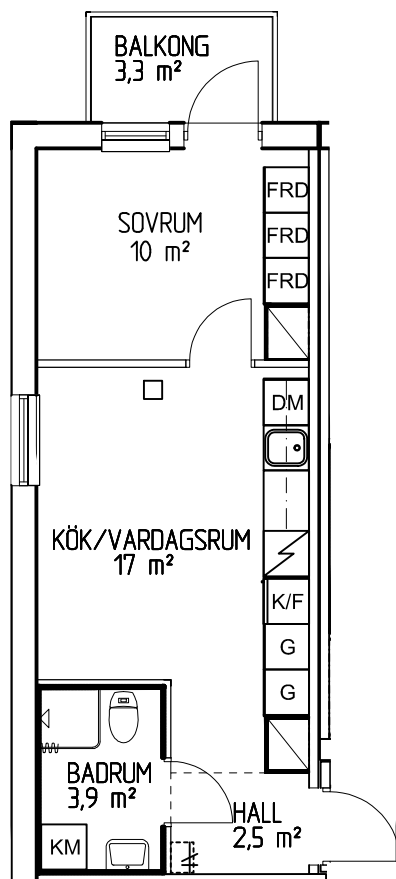

BESKRIVNING:

Getbergsvägen 21

Lgh. nr: 1208

Obj. nr: 050-0225

Byggår: 2023

Hustyp: 7 våningar, Skivfasad

Våningsplan: Plan 3

Hiss: Ja

Förråd: I lägenhet

Hyra: Hushållsel ingår ej.

Kallvatten ingår ej.


Varmvatten ingår ej.

Mäts och debiteras individuellt.

Avstånd till centrum: 2 km


FÖRKLARINGAR

- ST Städskåp
- G Garderob
- FRD Förråd
- DM Diskmaskin
- KM Kombimaskin
- TM Tvättmaskin
- TT Torktumlare
- K/F Kylskåp/Frysåp
- Datauttag/tele/tv

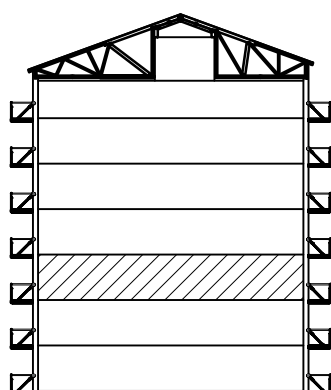


SEKTION


PLAN 7
PLAN 6
PLAN 5
PLAN 4
PLAN 3
PLAN 2
ENTRE

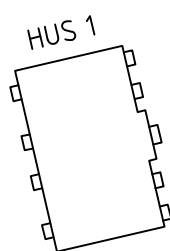

HUS 1

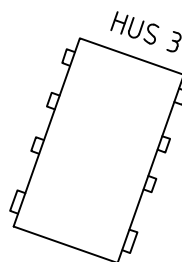


HUS 3

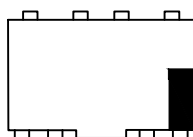

HUS 2



SKALA 1:100

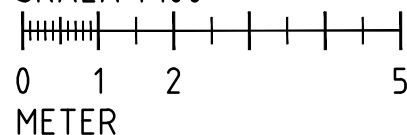

METER