


Balder

2 rum och kök - 55 m²

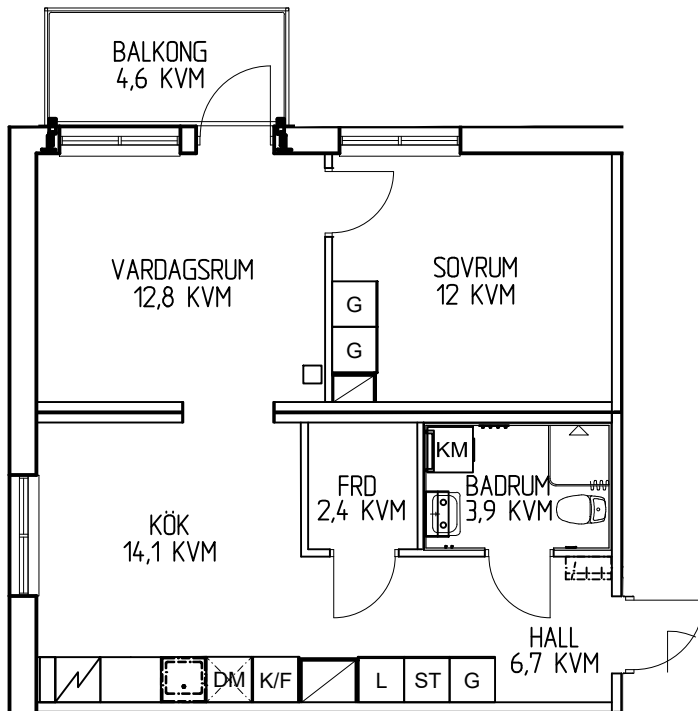

BESKRIVNING:

Nygatan 21

Lgh. nr: 1203

Obj. nr: 016-0111

Byggår: 2023

Hustyp: 3 våningar, Träfasad

Våningsplan: Plan 3

Hiss: Ja

Förråd: I lägenhet

Hyra: Hushållsel ingår ej.



Varmvatten ingår ej.

Mäts och debiteras individuellt.

Avstånd till centrum: Ca 100 m


FÖRKLARINGAR

- ST Städskåp
- G Garderob
- L Linneskåp
- DM Diskmaskin
- KM Kombimaskin
- K/F Kylskåp/Frys-skåp
- Datauttag/tele/tv

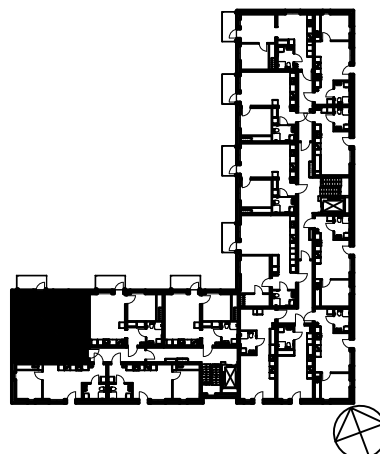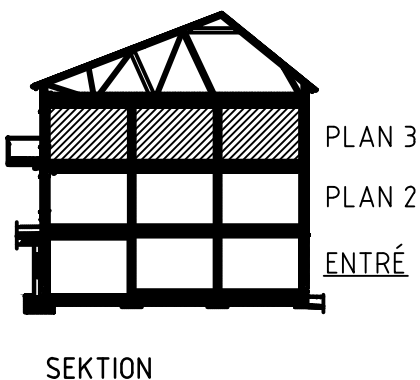

Reservation för att avvikelser kan förekomma

SKALA 1:100

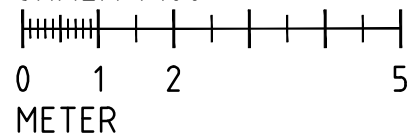

METER