


Lejongapet 1, Getberget
2 rum och kök - 55 m²

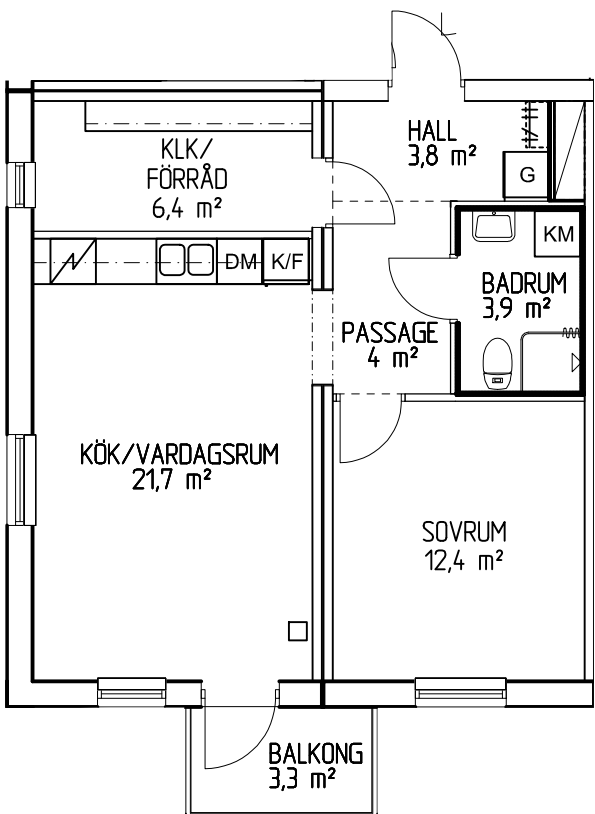

BESKRIVNING:

Getbergsvägen 21

Lgh. nr: 1107

Obj. nr: 050-0215

Byggår: 2023

Hustyp: 7 våningar, Skivfasad

Våningsplan: Plan 2

Hiss: Ja

Förråd: 1 lägenhet

Hyra: Hushållsel ingår ej.

Kallvatten ingår ej.


Varmvatten ingår ej.

Mäts och debiteras individuellt.


Avstånd till centrum: 2 km

FÖRKLARINGAR


- ST Städskåp
- G Garderob
- FRD Förråd
- DM Diskmaskin
- KM Kombimaskin
- TM Tvättmaskin
- TT Torktumlare
- K/F Kylskåp/Frys-skåp
- Datauttag/tele/tv

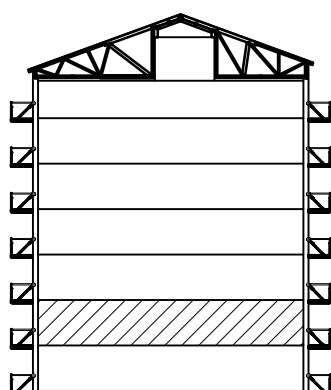


SEKTION

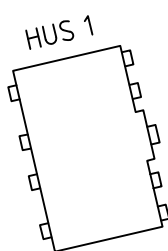

HUS 1

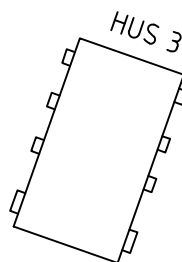


HUS 3

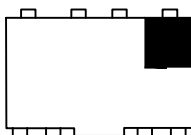

HUS 2



SKALA 1:100

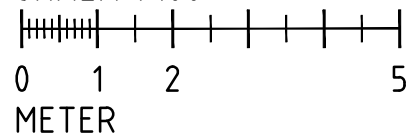

METER