


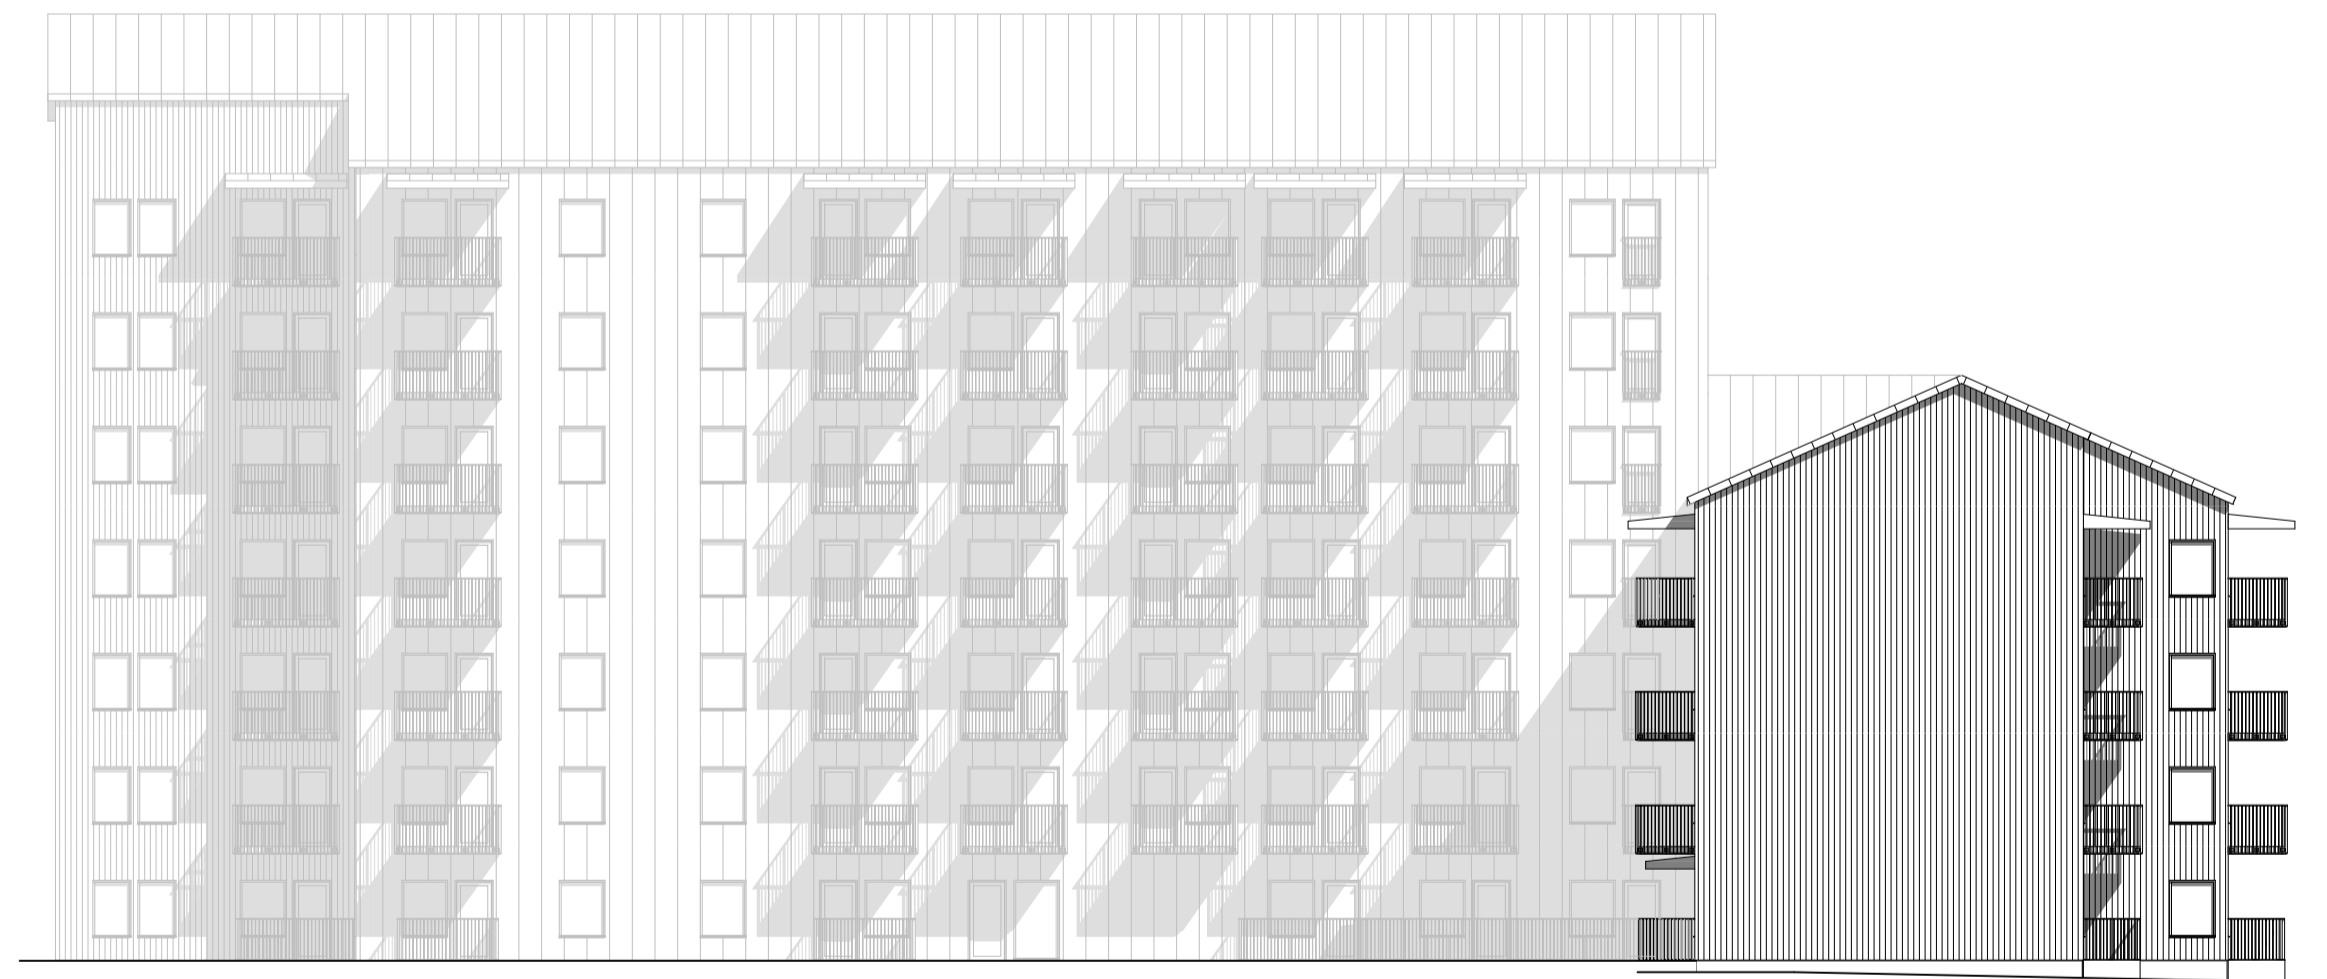

FASAD MOT NORR
1:200



FASAD MOT ÖSTER
1:200



FASAD MOT SÖDER
1:200



FASAD MOT VÄSTER
1:200