

3 rok, 81,0m²

HUS 2, Plan 3

Köpmangatan 15B, LGH 1203

Obj.nr 013-0017

Beskrivning

Byggår: 2015

Hustyp: 5 våningar, fasad av
Cortenplåt

Hiss: Ja

Tvättstuga: I entréplan


Förråd: I entréplan

Hyra: Hushållsel ingår ej
Varmvatten ingår ej
Mäts och debiteras individuellt.


Avstånd till centrum: ca 0,2 km

Teckenförklaring


K	Kylskåp
F	Frys
K/F	Kyl/Frys
M	Micro
DM	Diskmaskin
ST	Städsåp
G	Garderob
L	Linneskåp
KPR	Kaprum

 Spishäll med ugn



 TV-uttag

 Datauttag/IP telefoni


SKALA 1:100

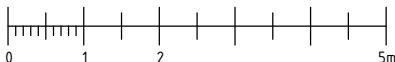

Rätt till ändringar förbehålles.

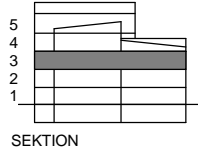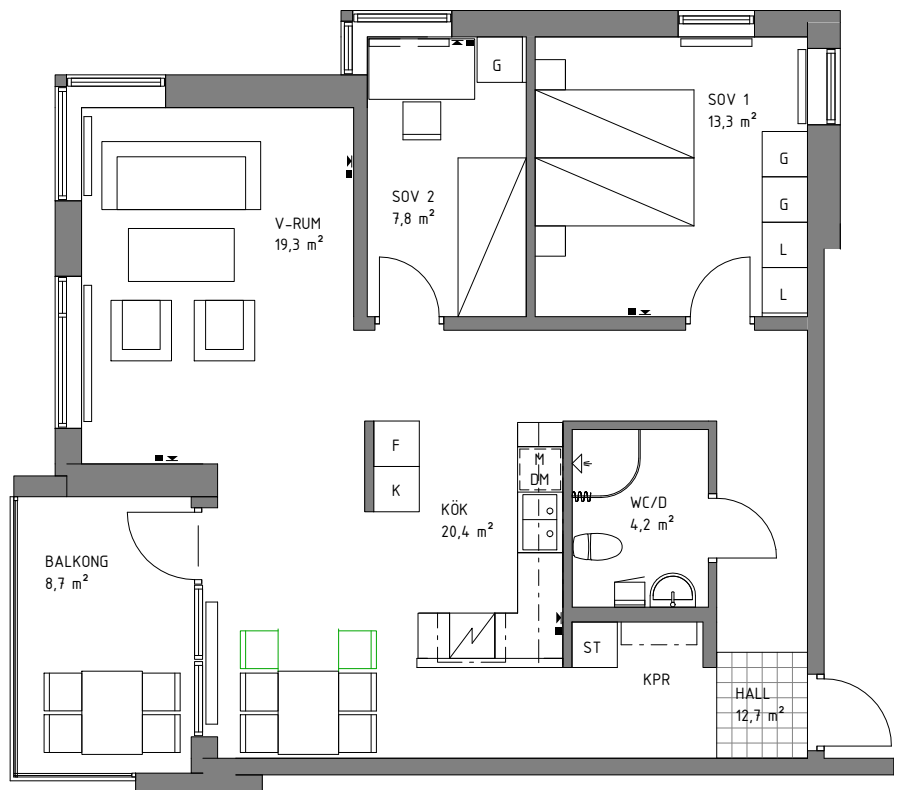

SEKTION

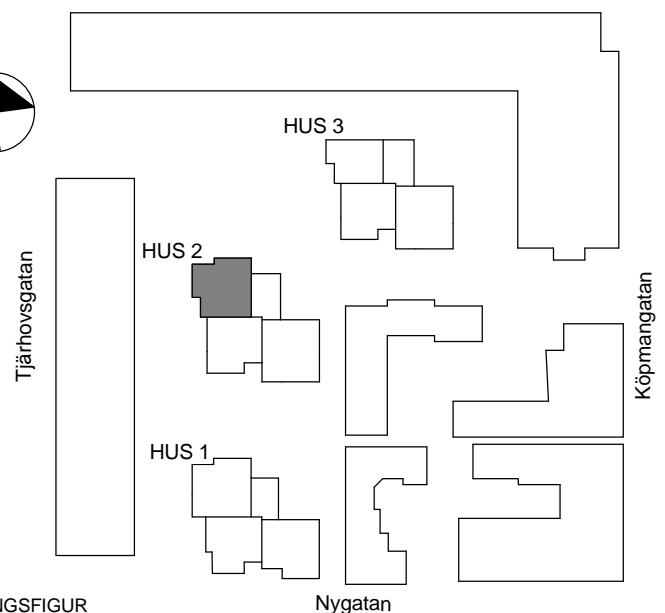

ORIENTERINGSFIGUR