


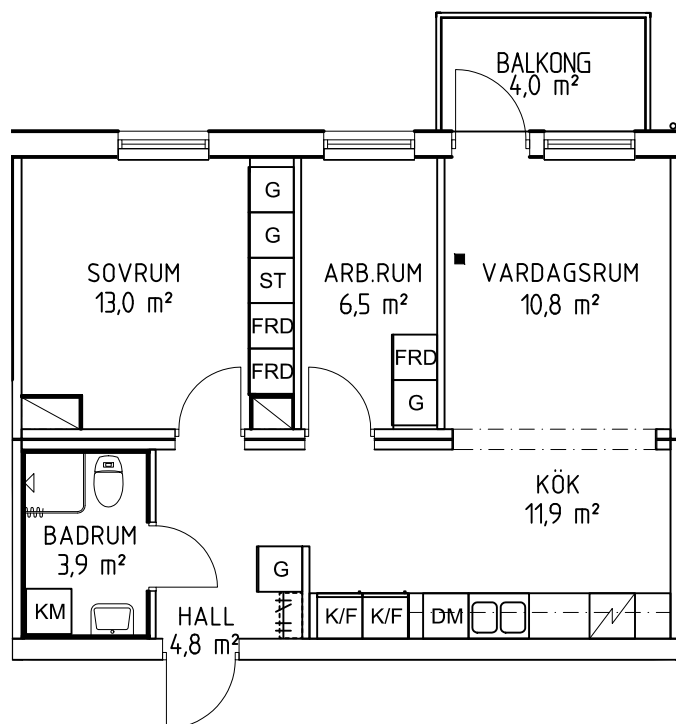

BESKRIVNING:

Dirigentvägen 64

Lgh. nr: 1605

Obj. nr: 116-0176

Byggår: 2022

Hustyp: 7 våningar, stående träfasad
och/eller fasadskiva

Våningsplan: Plan 7

Hiss: Ja

Förråd: I lägenhet.


Hyra: Hushållsel ingår ej.
Varmvatten ingår ej.

Mäts och debiteras individuellt.

Avstånd till centrum: Ca 2km

FÖRKLARINGAR

- ST Städskåp
- G Garderob
- HS Högskåp
- FRD Förråd
- DM Diskmaskin
- K/F Kylskåp/Frys-skåp
- KM Kombimaskin
- Datauttag/tele/tv

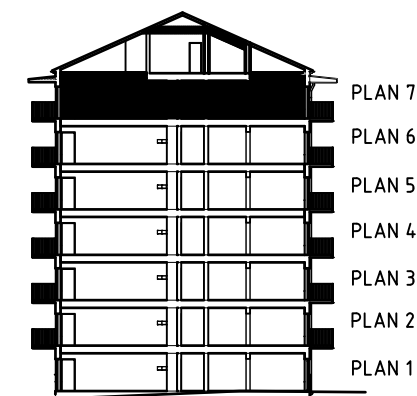

SKALA 1:100

