


FRIGG

3 rum och kök - 77 m²

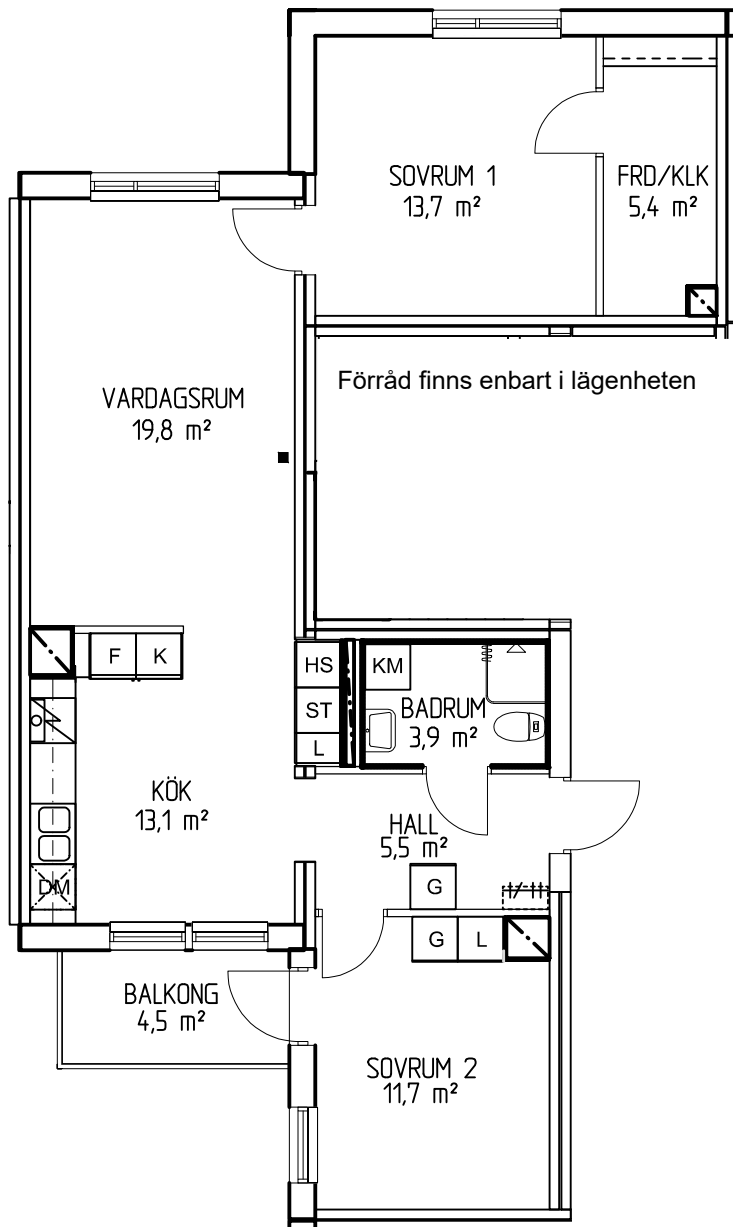

BESKRIVNING:

Nygatan 27 D

Lgh. nr: 1204

Obj. nr: 003-0133

Byggår: 2021

Hustyp: 4 våningar, Puts- och skivfasad

Våningsplan: Plan 3

Hiss: Ja

Hyra: Hushållsel ingår ej.

Varmvatten ingår ej.



Mäts och debiteras individuellt.

Avstånd till centrum: Ca 100 m

FÖRKLARINGAR

- ST Städskåp
- G Garderob
- HS Högsåp
- L Linneskåp
- DM Förberett för diskmaskin
- K Kylskåp
- F Frysskåp
- KM Kombimaskin
- Datauttag/tele/tv

SKALA 1:100

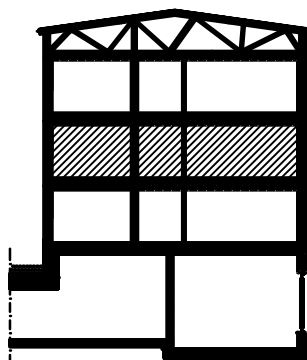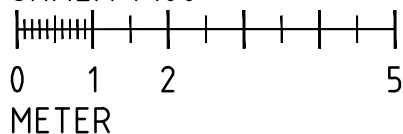

PLAN 4

PLAN 3

PLAN 2

ENTRÉ

